




DIRECTORY: C:\USERS\XIAO\DESKTOP\MO-S_1_CAMERA.DWG | PLOTTED ON: 2017/05/21 11:33:13 | BY USER: XIAO

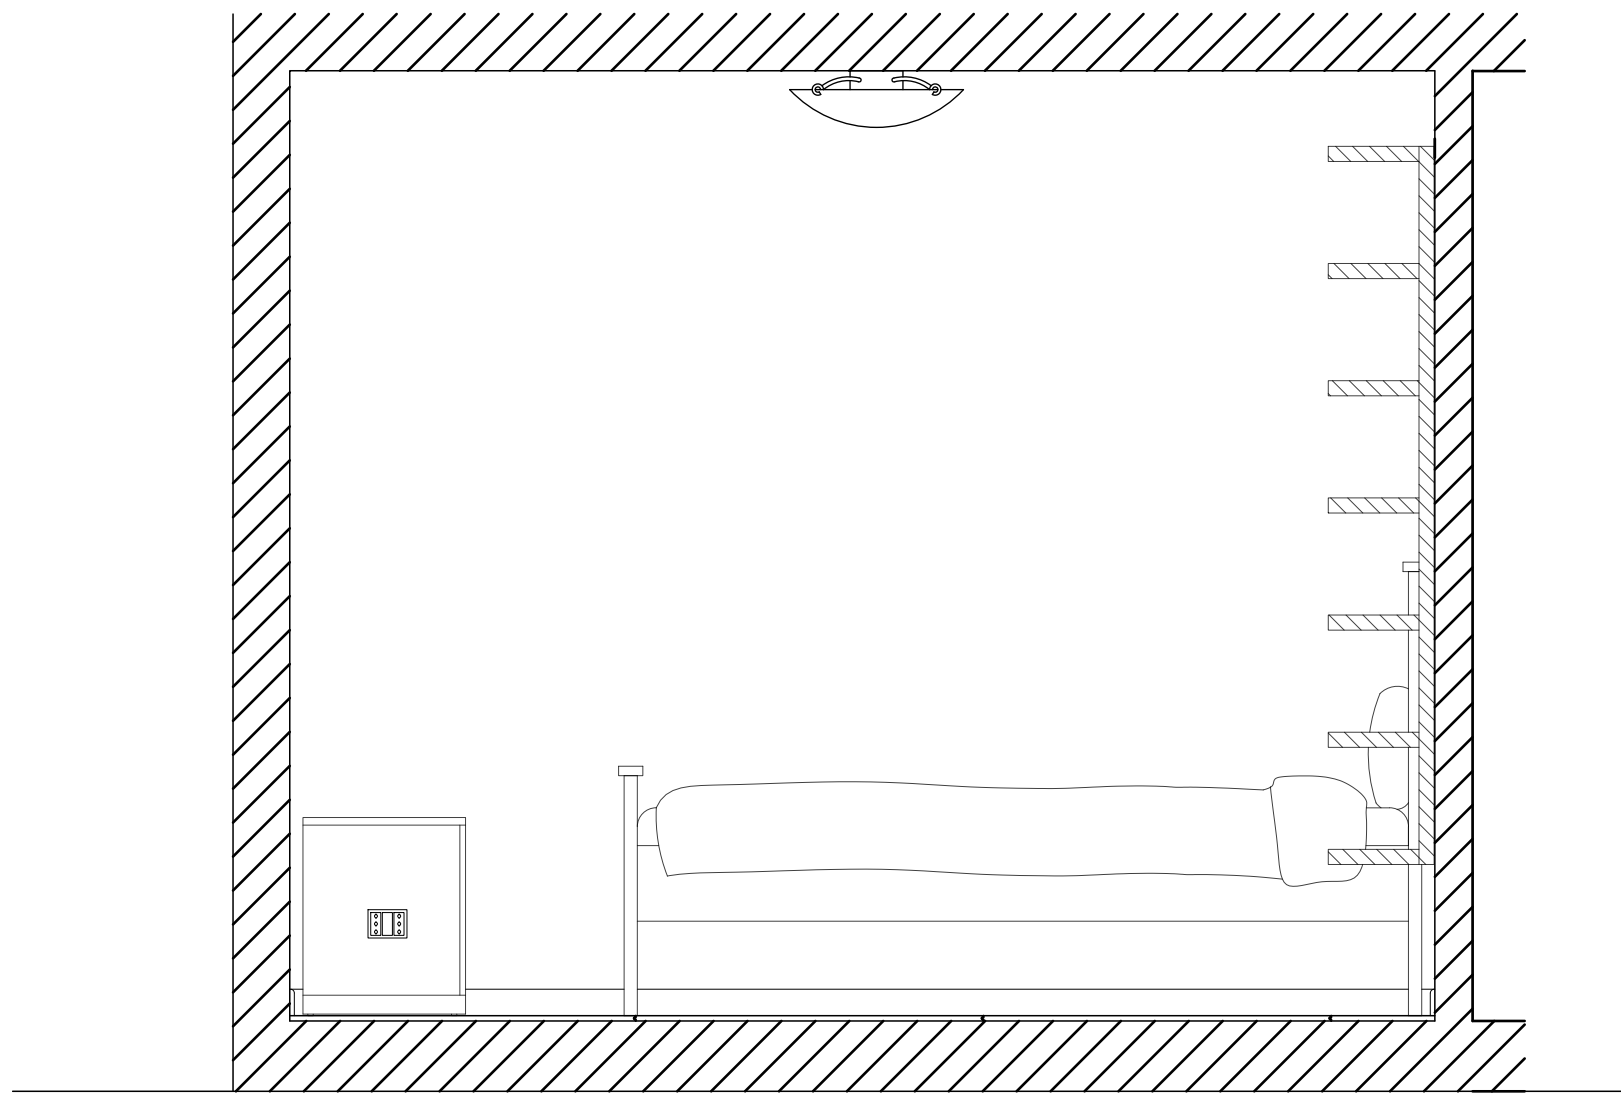


SECTION C

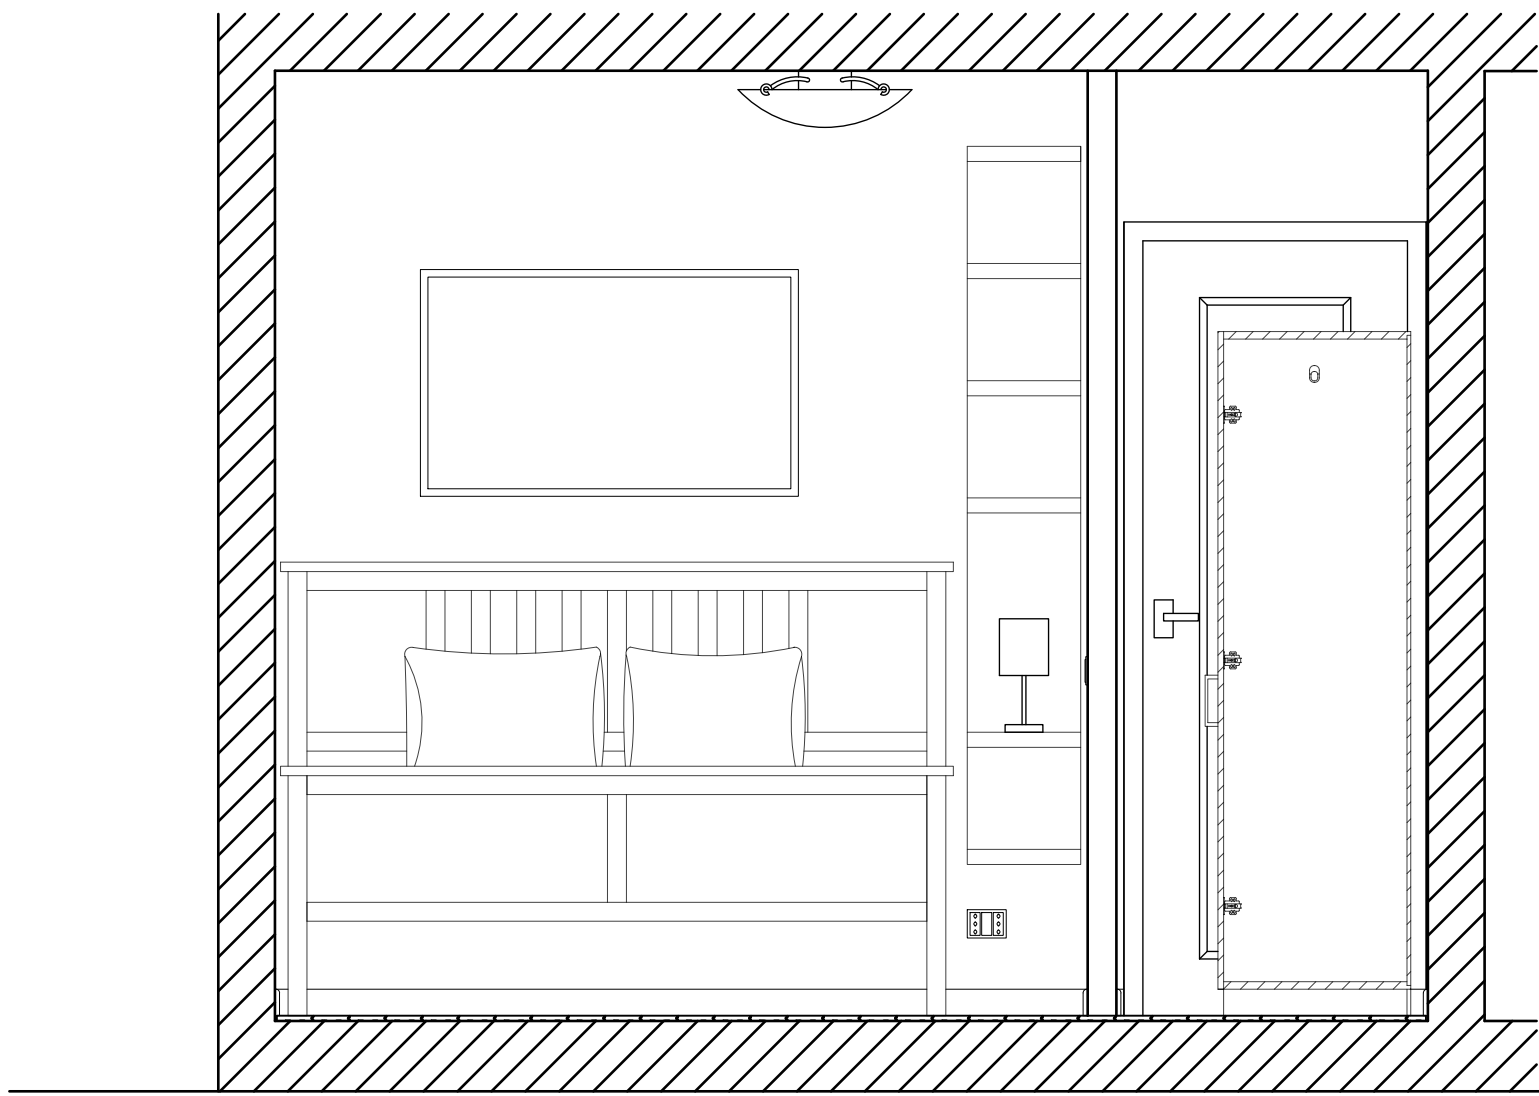


SECTION A

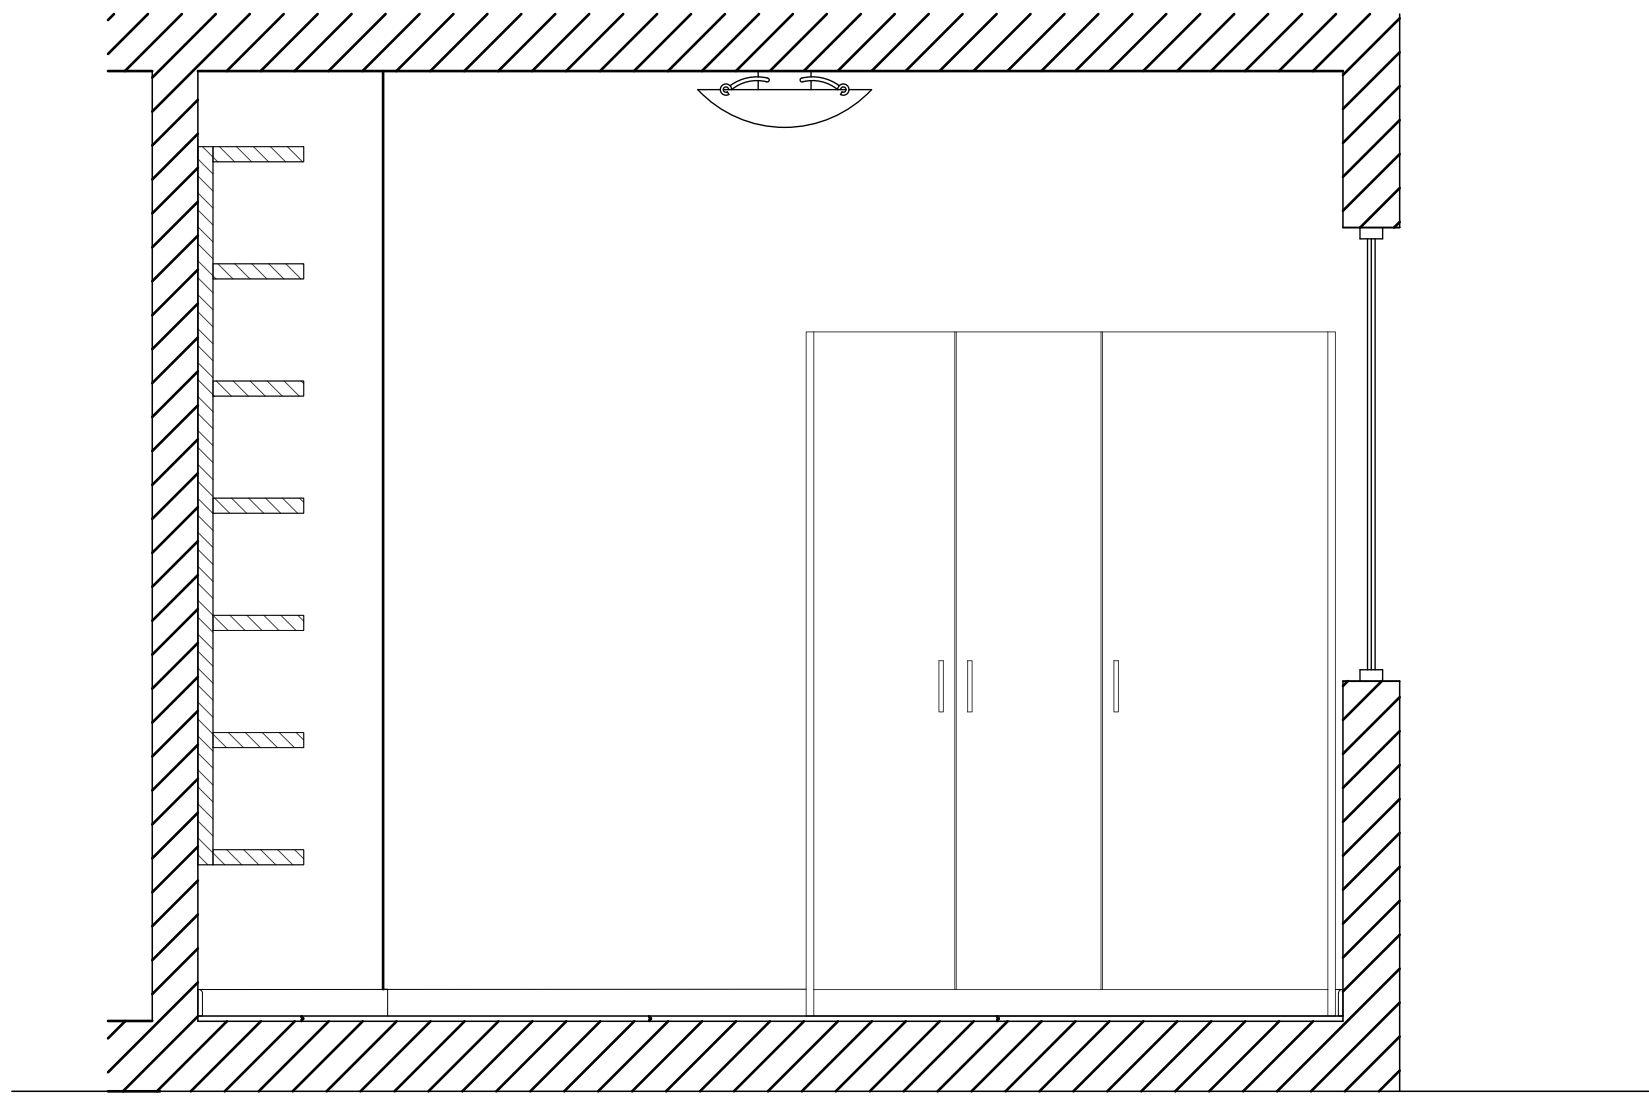

SECTION D

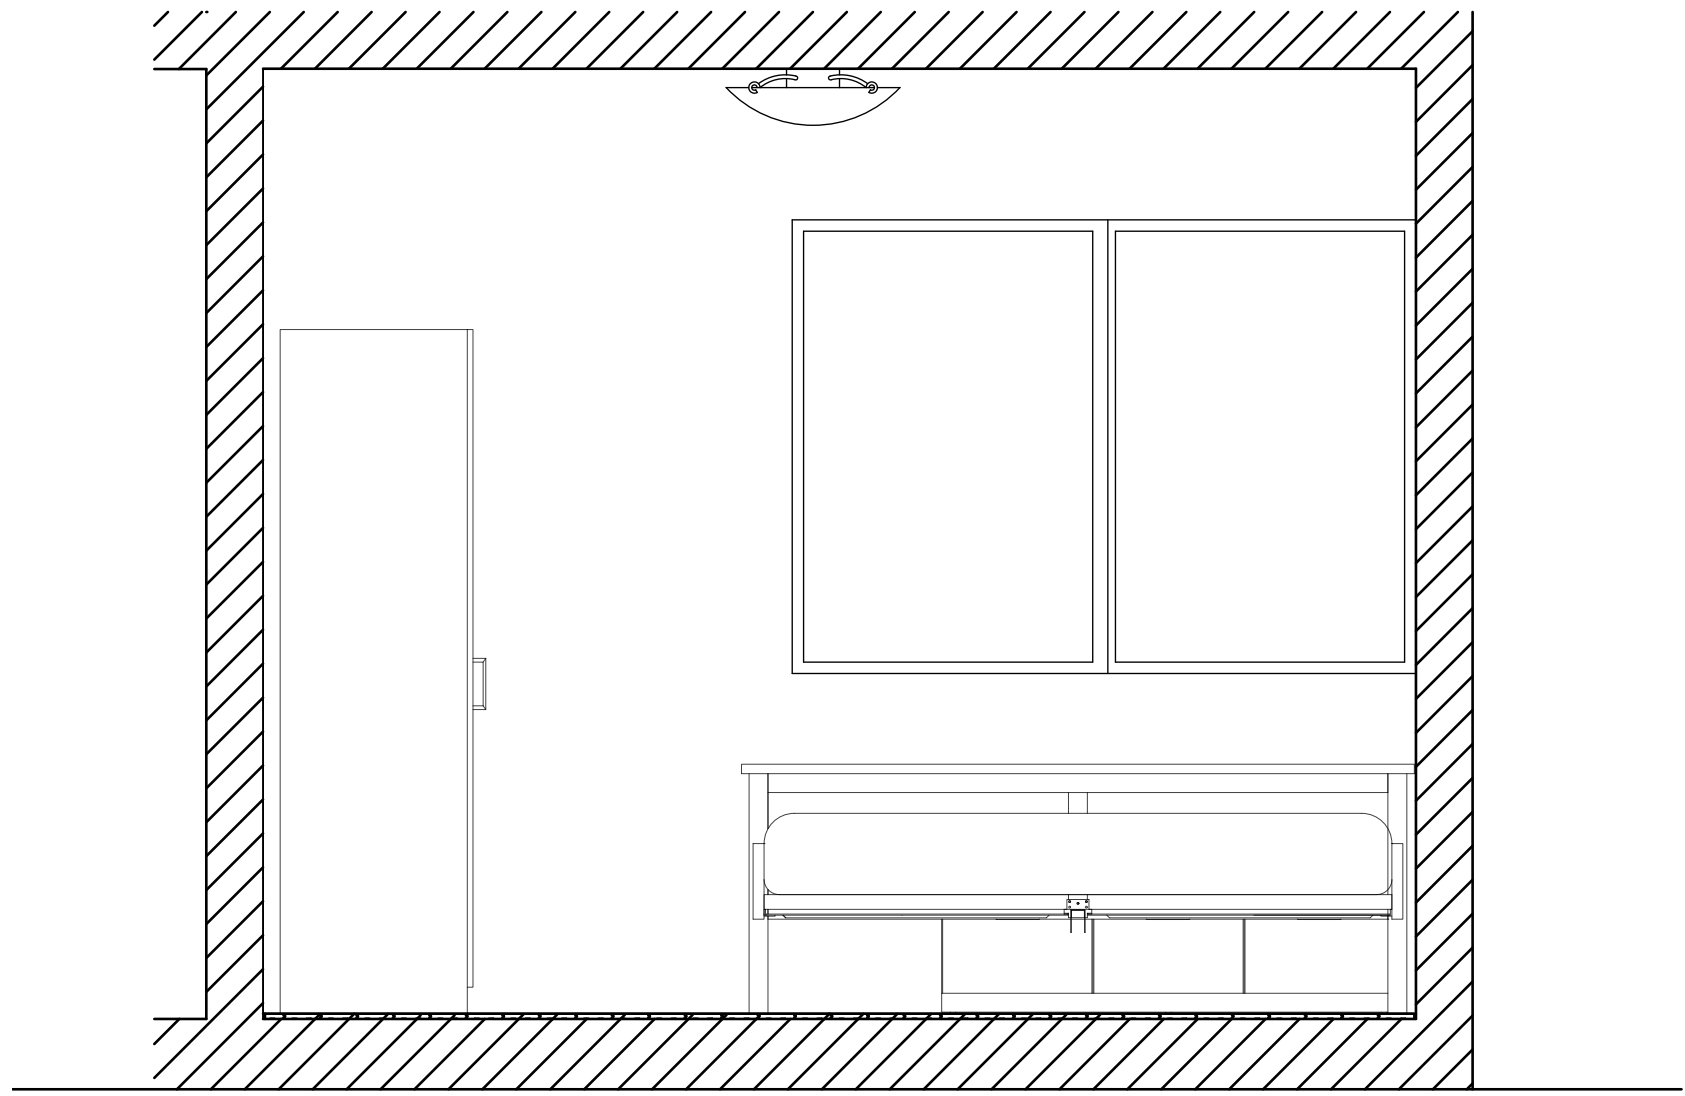

SECTION C

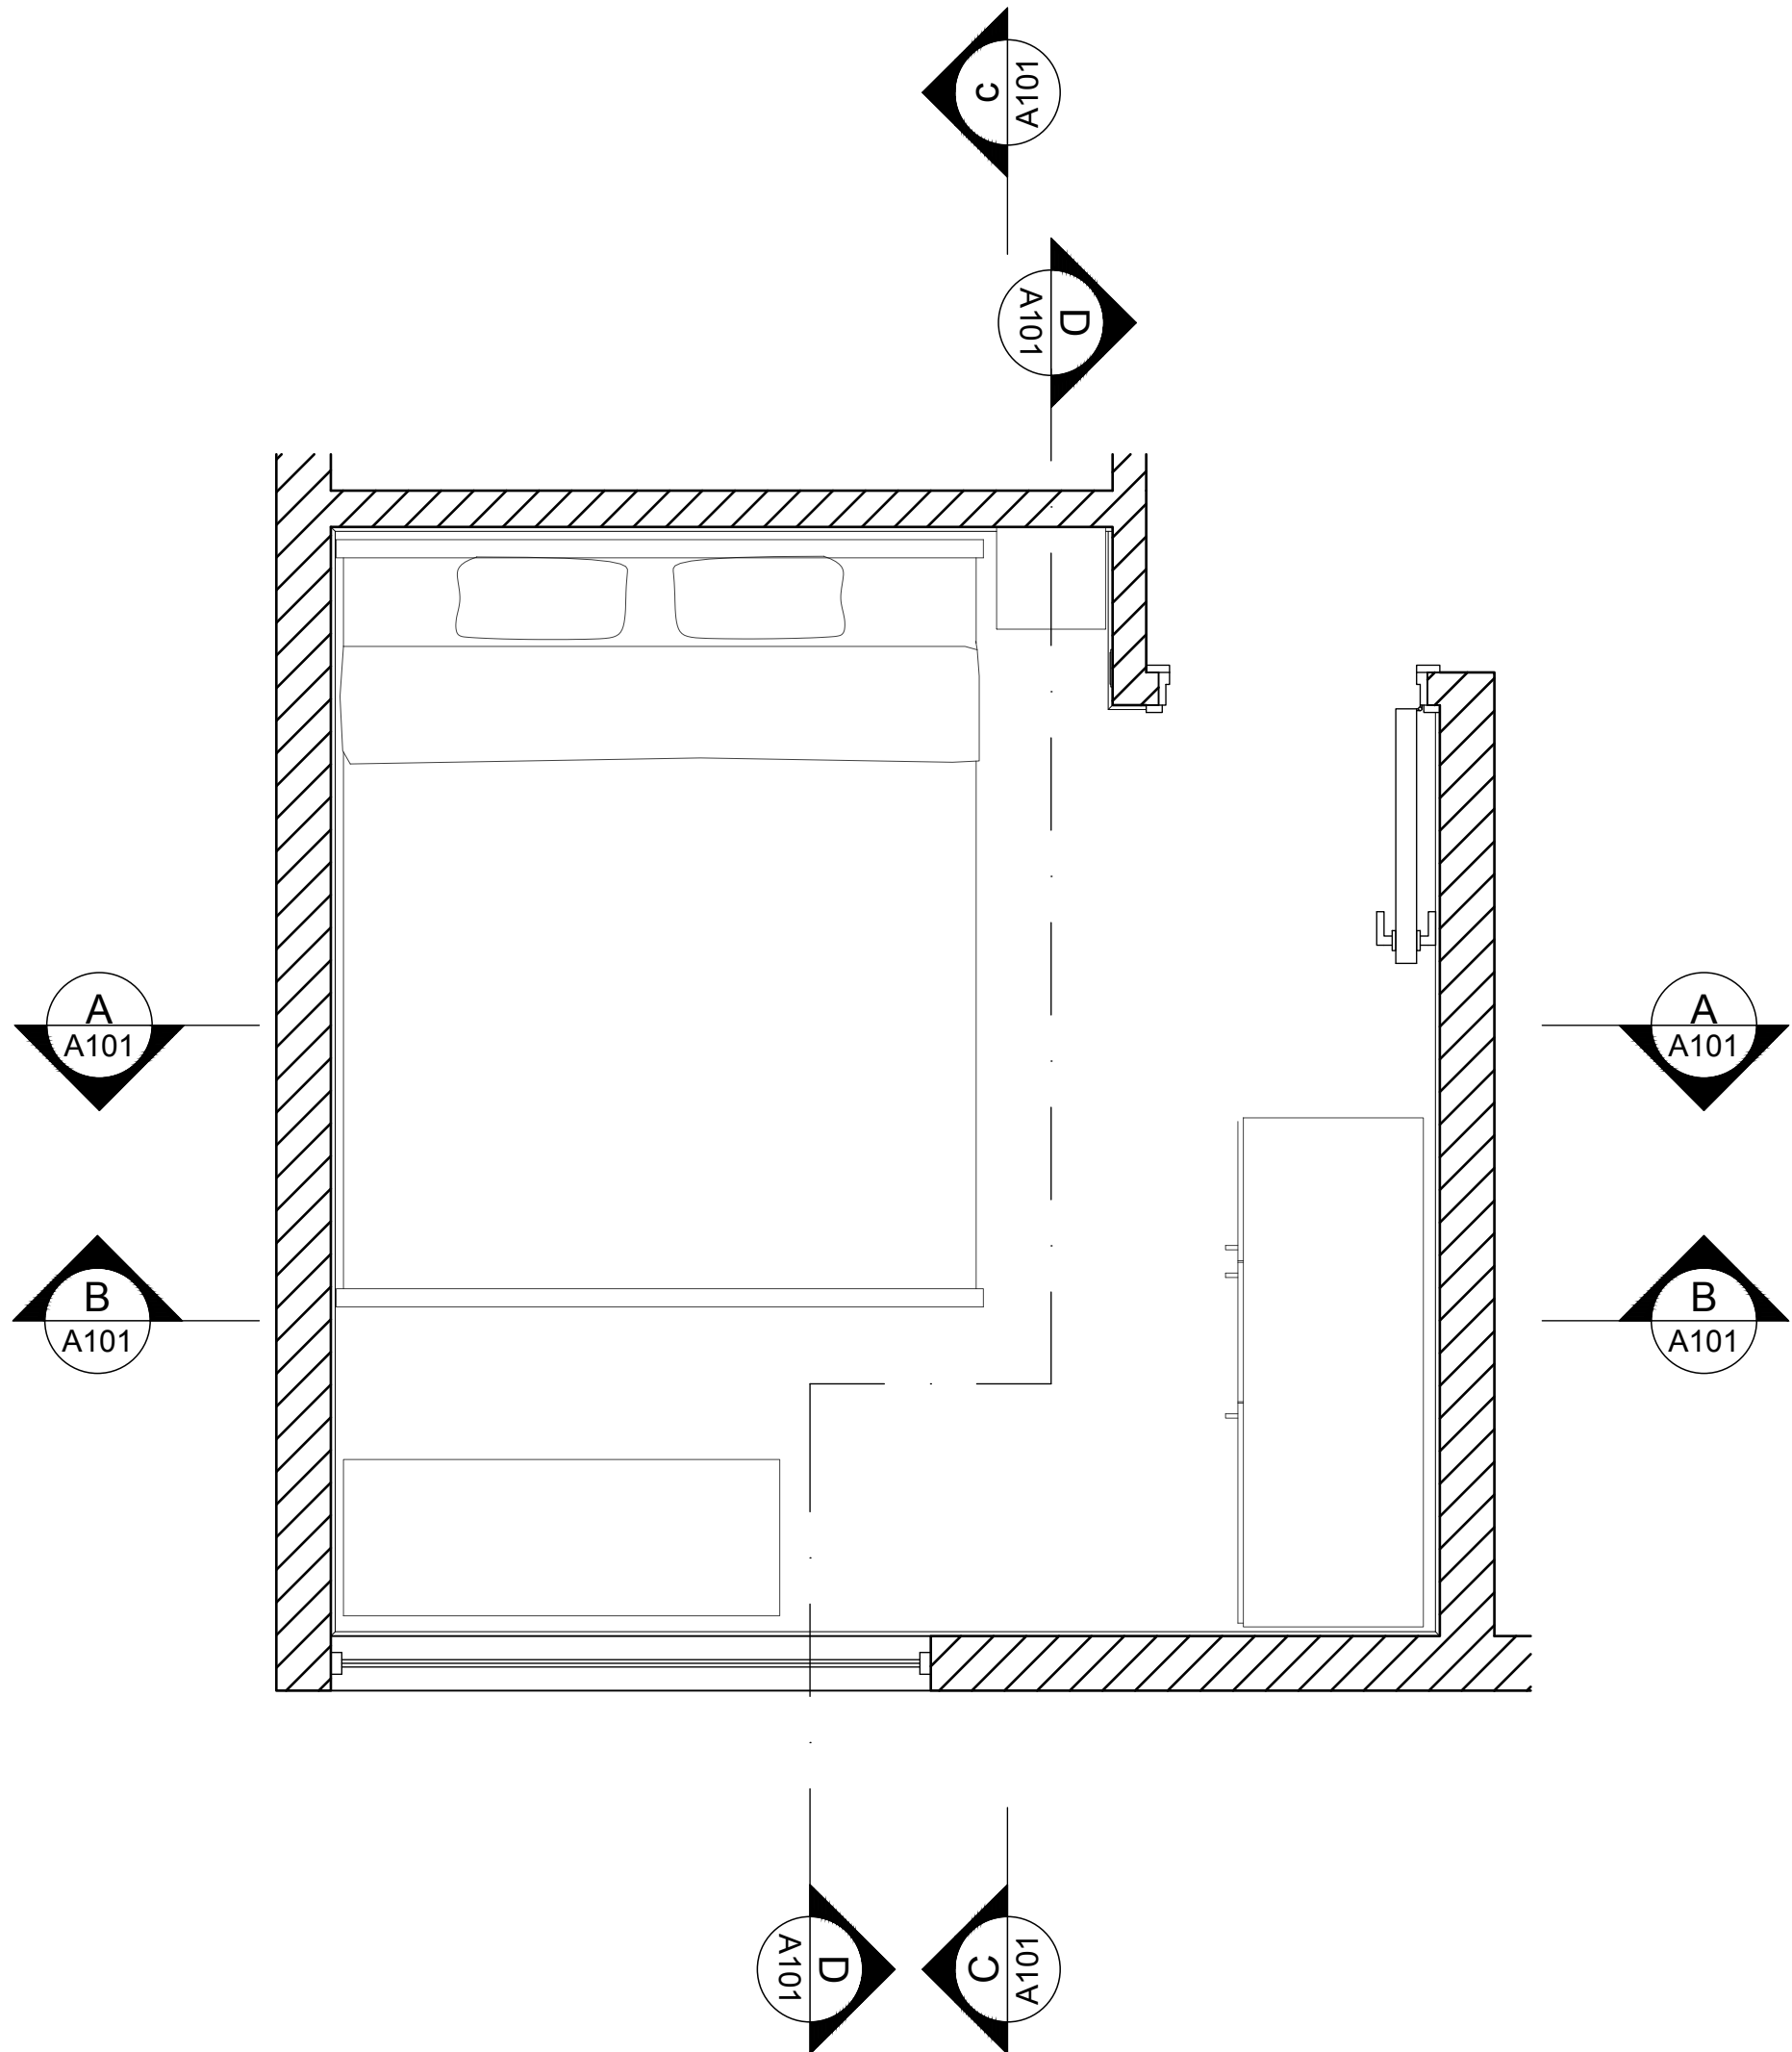

Il Parquet in Bamboo di Armony Floor
Battiscopa in Bamboo di Armony Floor
Lampada erbium 401.494.00
Lampada ingared 003.652.45 I

POLITECNICO DI MILANO
SCUOLA DEL DESIGN
C.L. DESIGN DEGLI INTERNI
PROGETTO:

**MONTERREY
SIMPLEX
CAMERA**

CORSO: STRUMENTI E METODI
DEL PROGETTO

DOCENTE:
MARCO FERRARA

STUDENTI:
BAI XIAOMAN

OGGETTO:
PIANTA E SEZIONI

NOTE:

NOME FILE:
MO-S_1_CAMERA.dwg

VERS: DATA:

DATA: 2017/05/21 SCALA: 1:20
REV: A FORMATO: A1

TAVOLA NO.: 16 DI 17

A101

DATA: 2017/05/21 SCALA: 1:20
REV: A FORMATO: A1