


DIRECTORY: C:\USERS\XIAODESKTOP\MO-S_1_CAMERA\LACK_602-821-86.DWG | PLOTTED ON: 2017/5/21 21:09:46 | BY USER: XIAO

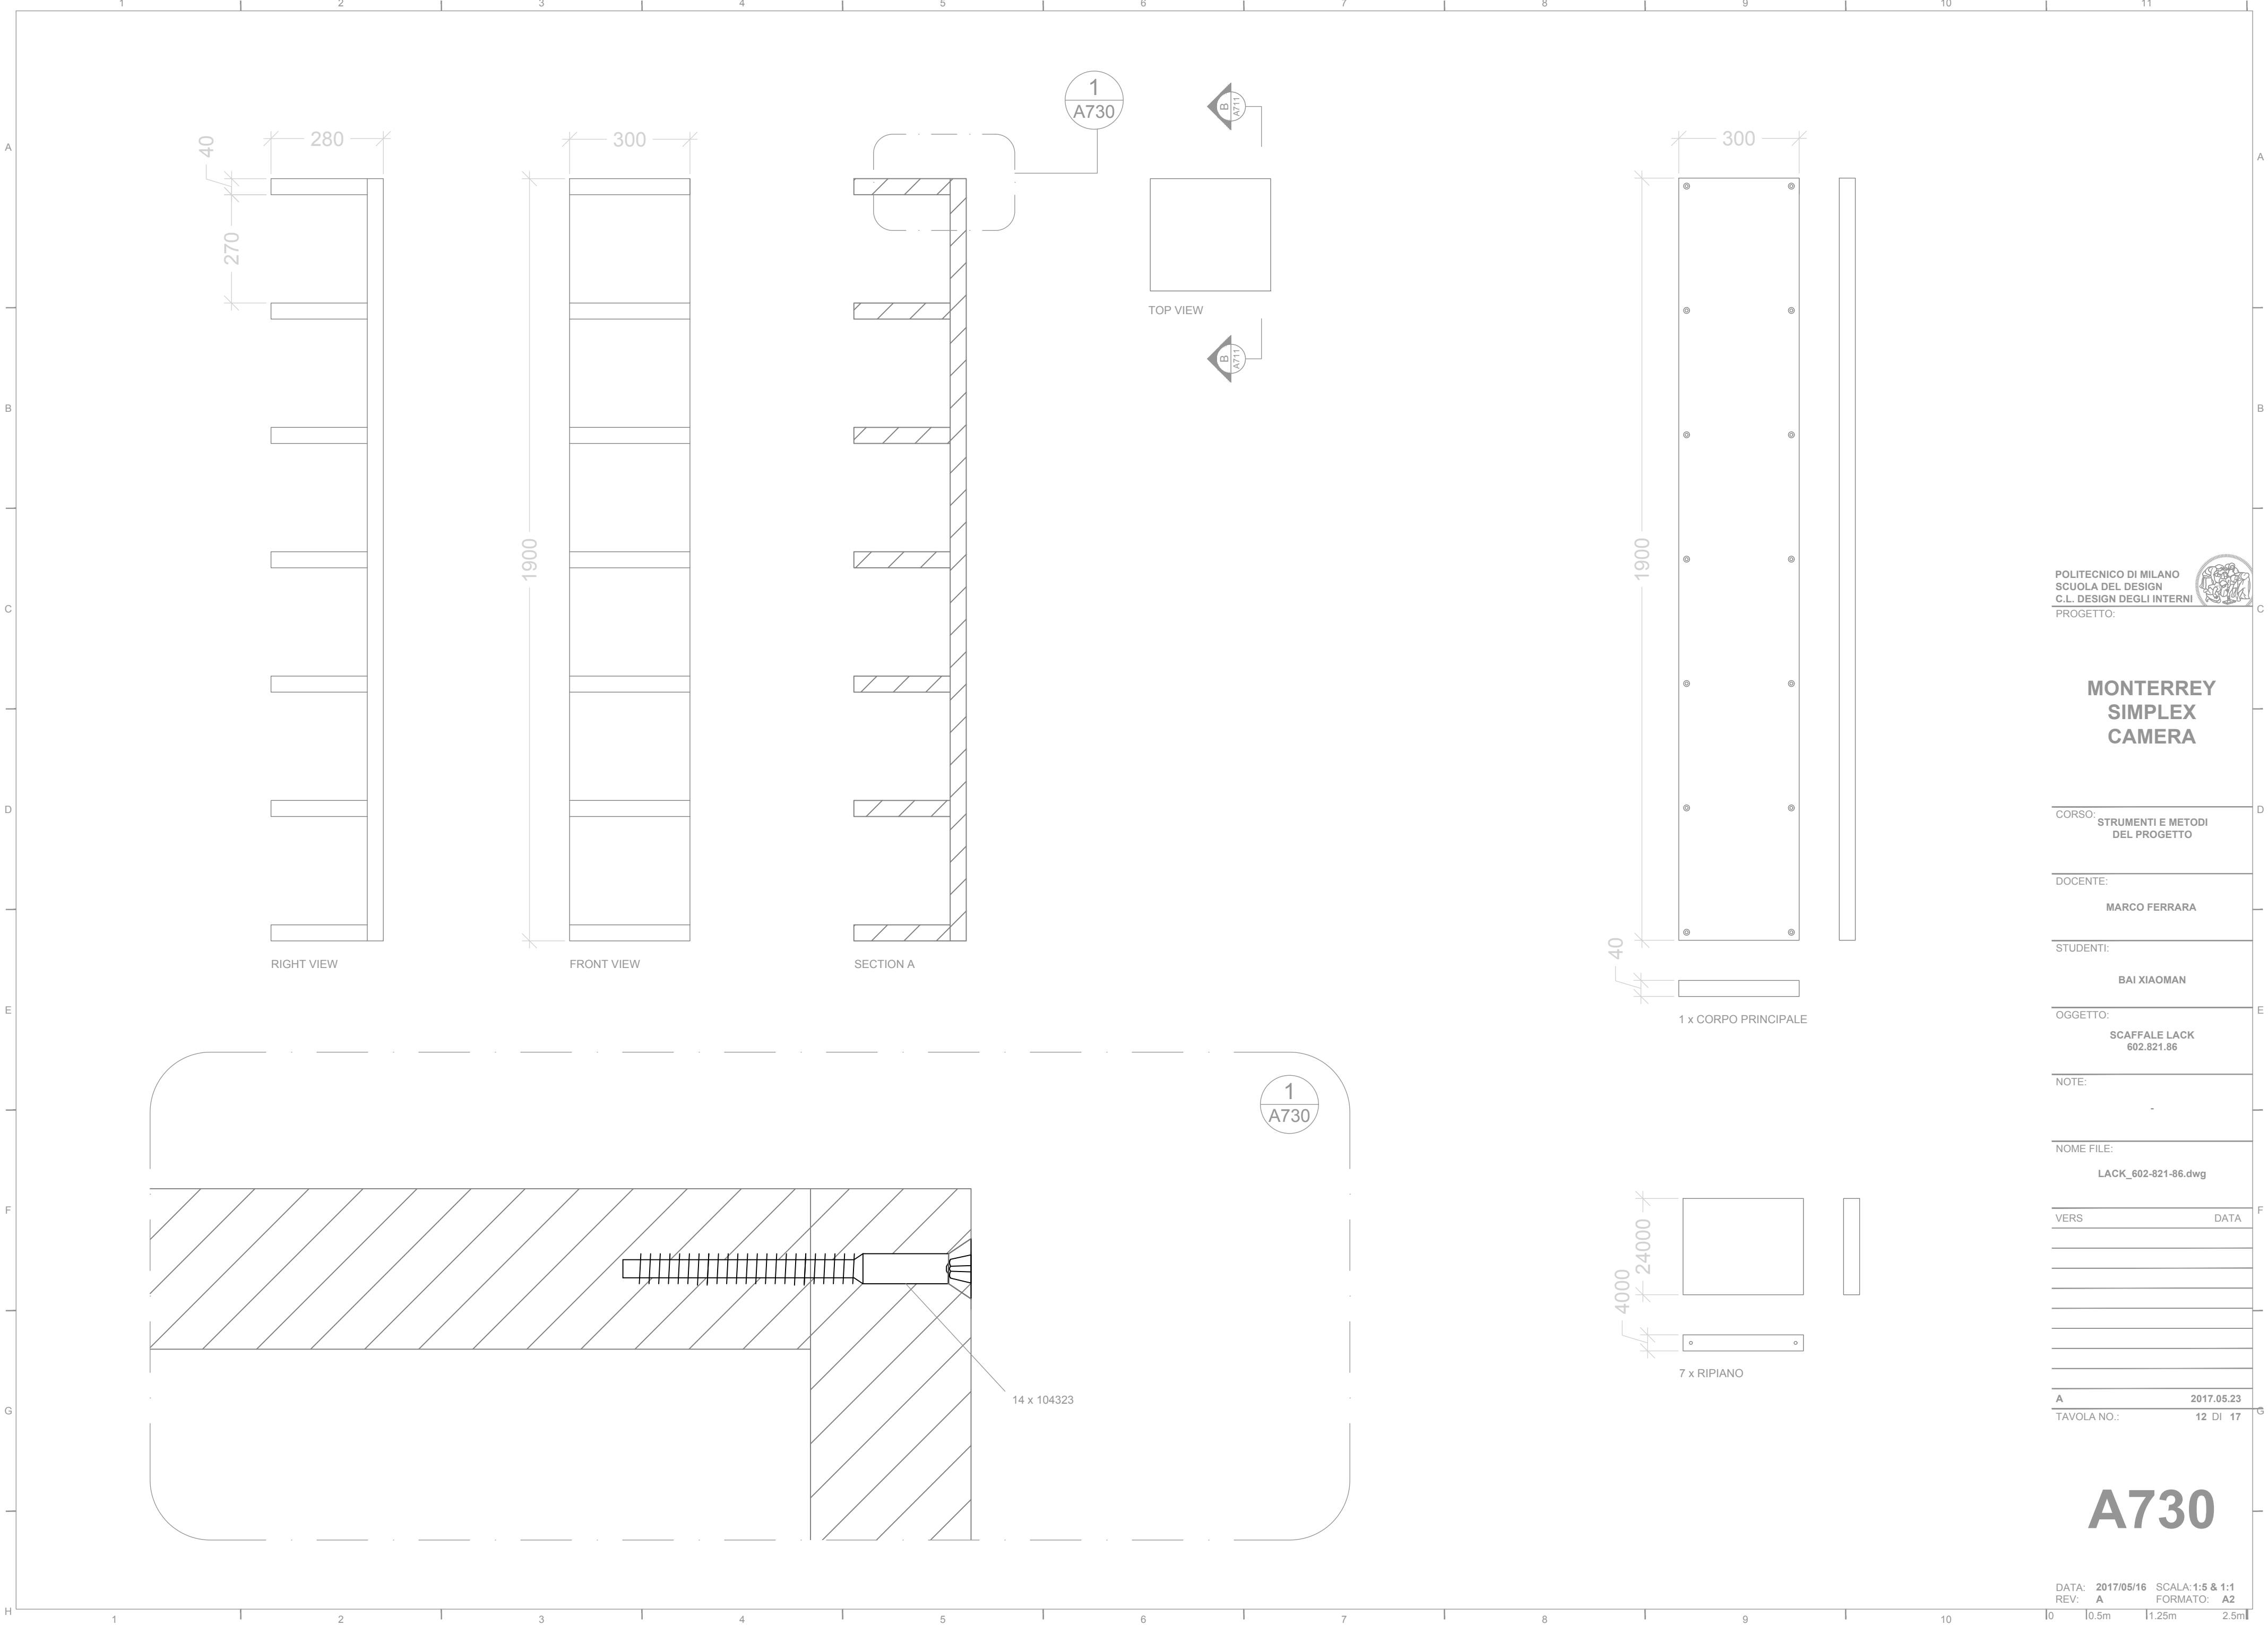

POLITECNICO DI MILANO
 SCUOLA DEL DESIGN
 C.L. DESIGN DEGLI INTERNI
 PROGETTO:



MONTERREY
 SIMPLEX
 CAMERA

CORSO: STRUMENTI E METODI
 DEL PROGETTO

DOCENTE:
 MARCO FERRARA

STUDENTI:
 BAI XIAOMAN

OGGETTO:
 SCAFFALE LACK
 602.821.86

NOTE:

NOME FILE:
 LACK_602-821-86.dwg

VERS DATA

A 2017.05.23
 TAVOLA NO.: 12 DI 17

A730

DATA: 2017/05/16 SCALA: 1:5 & 1:1
 REV: A FORMATO: A2