



DIRECTORY: C:\USERS\XIAO\DESKTOP\MO-S\_1\_CAMERA.DWG | PLOTTED ON: 2017/05/16 16:59:48 | BY USER: XIAO

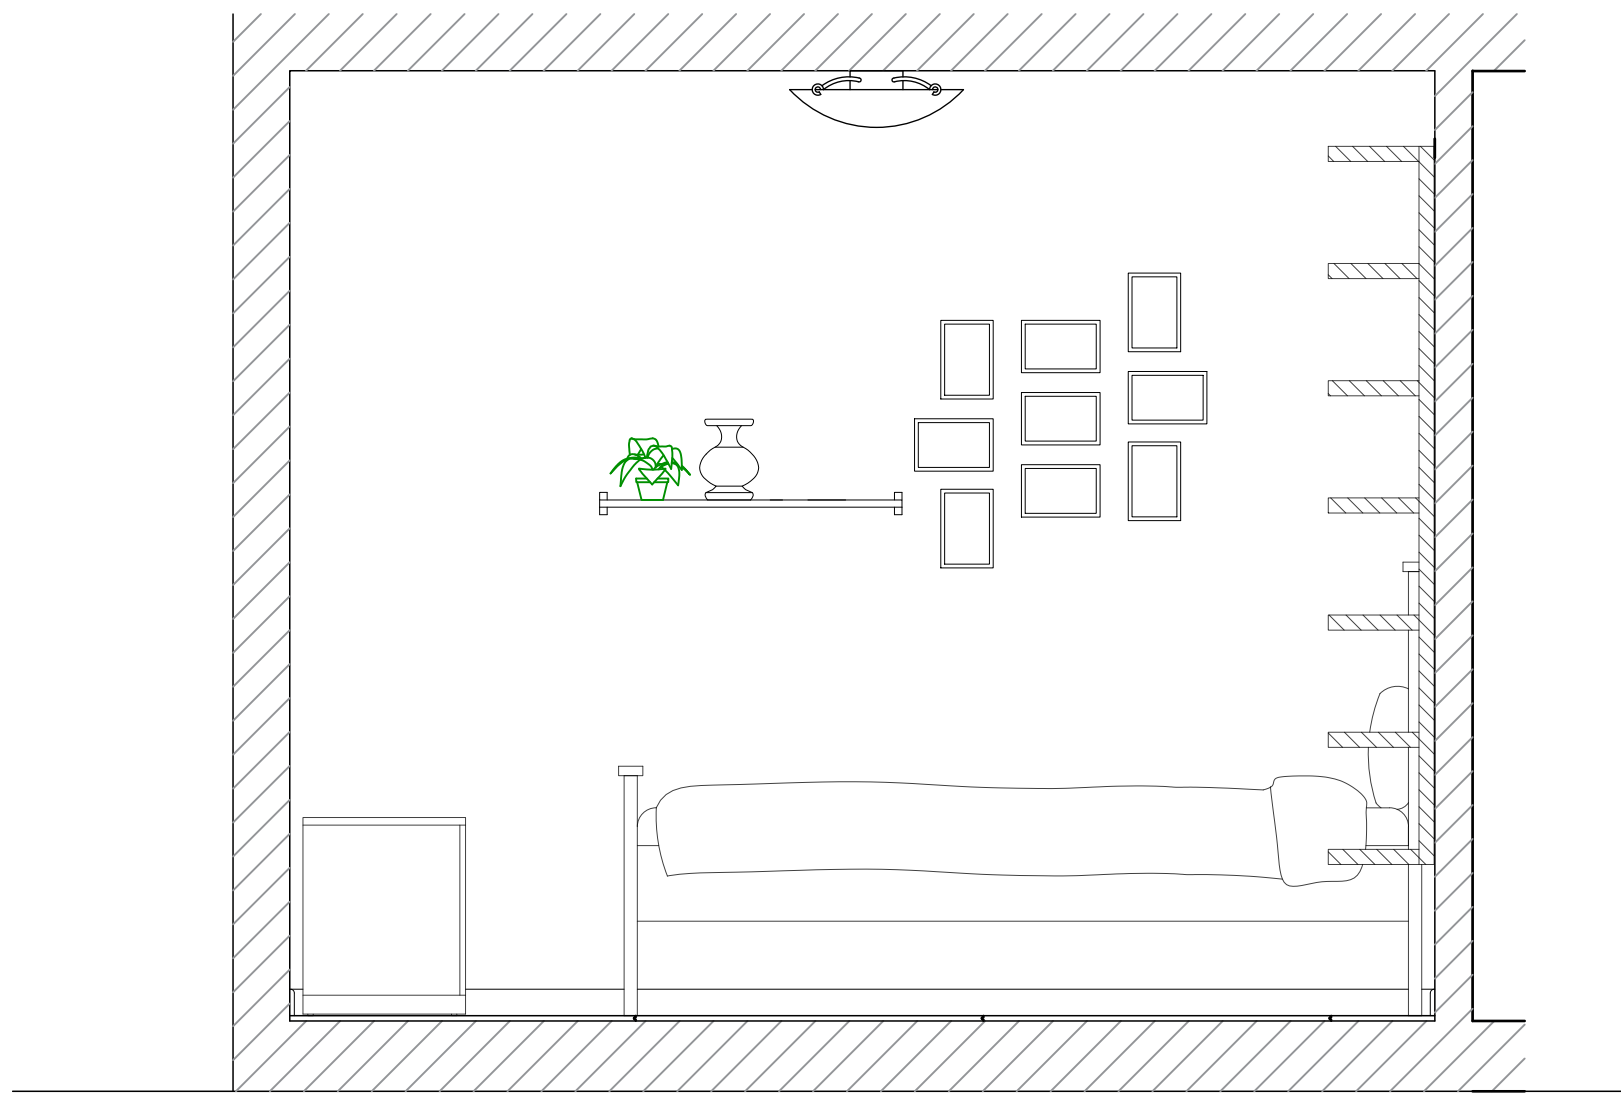


SECTION C

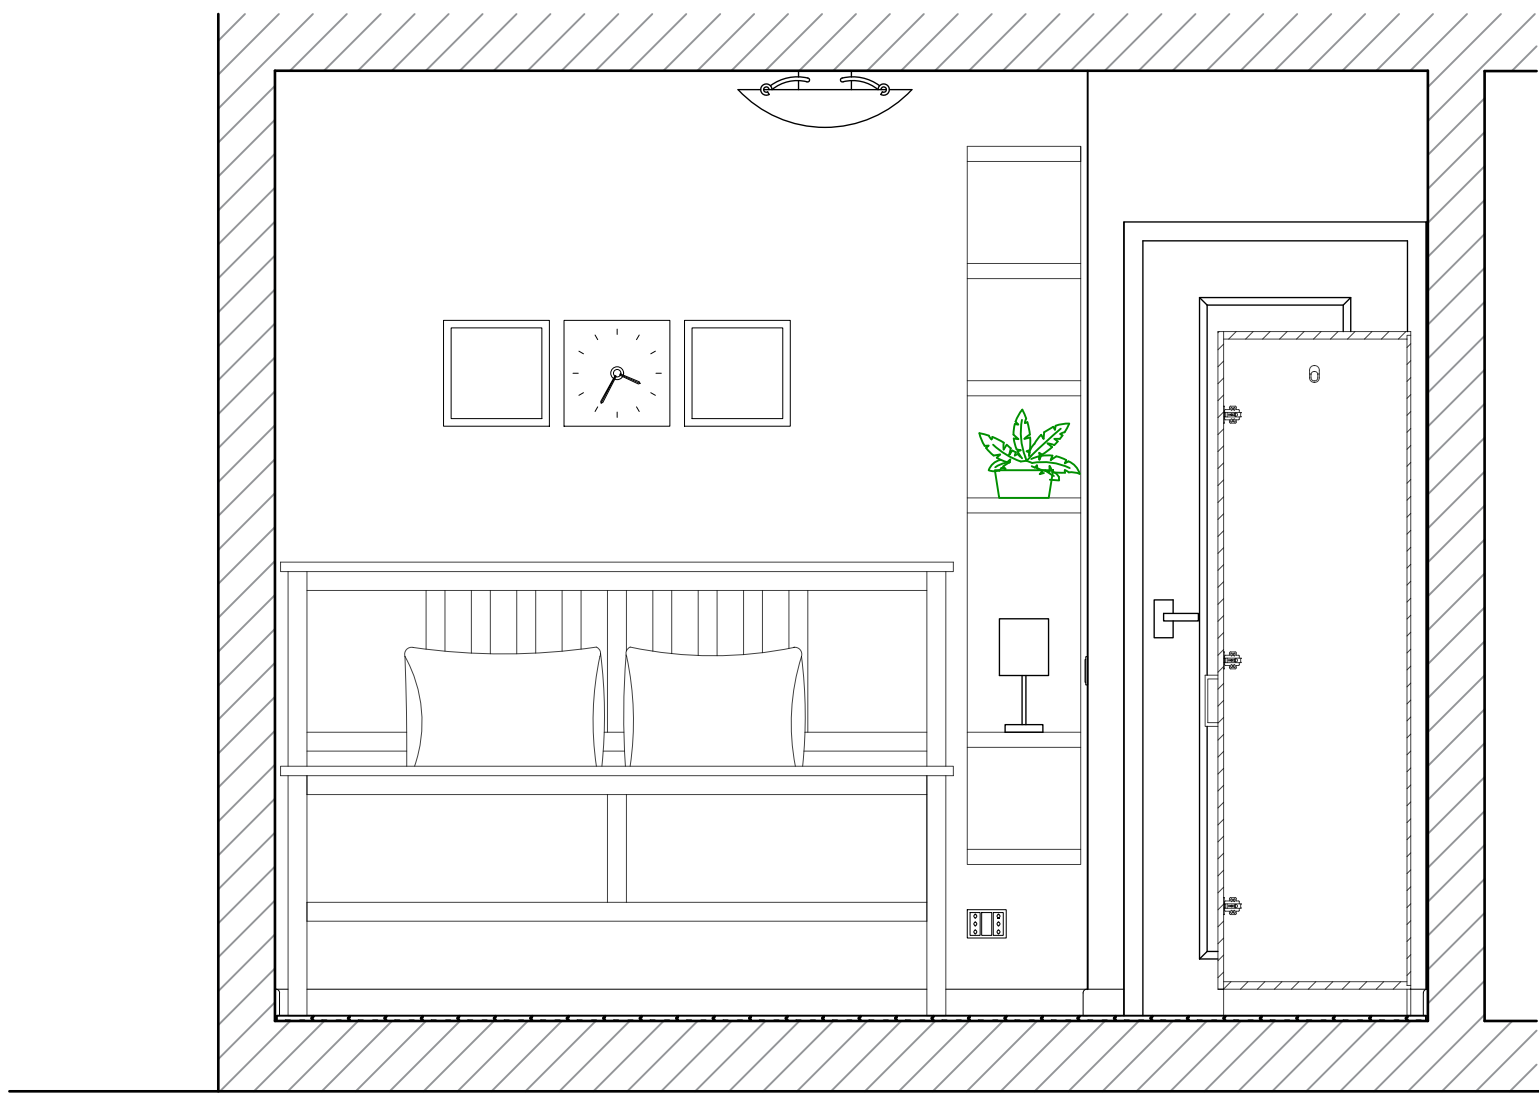


SECTION B



SECTION D

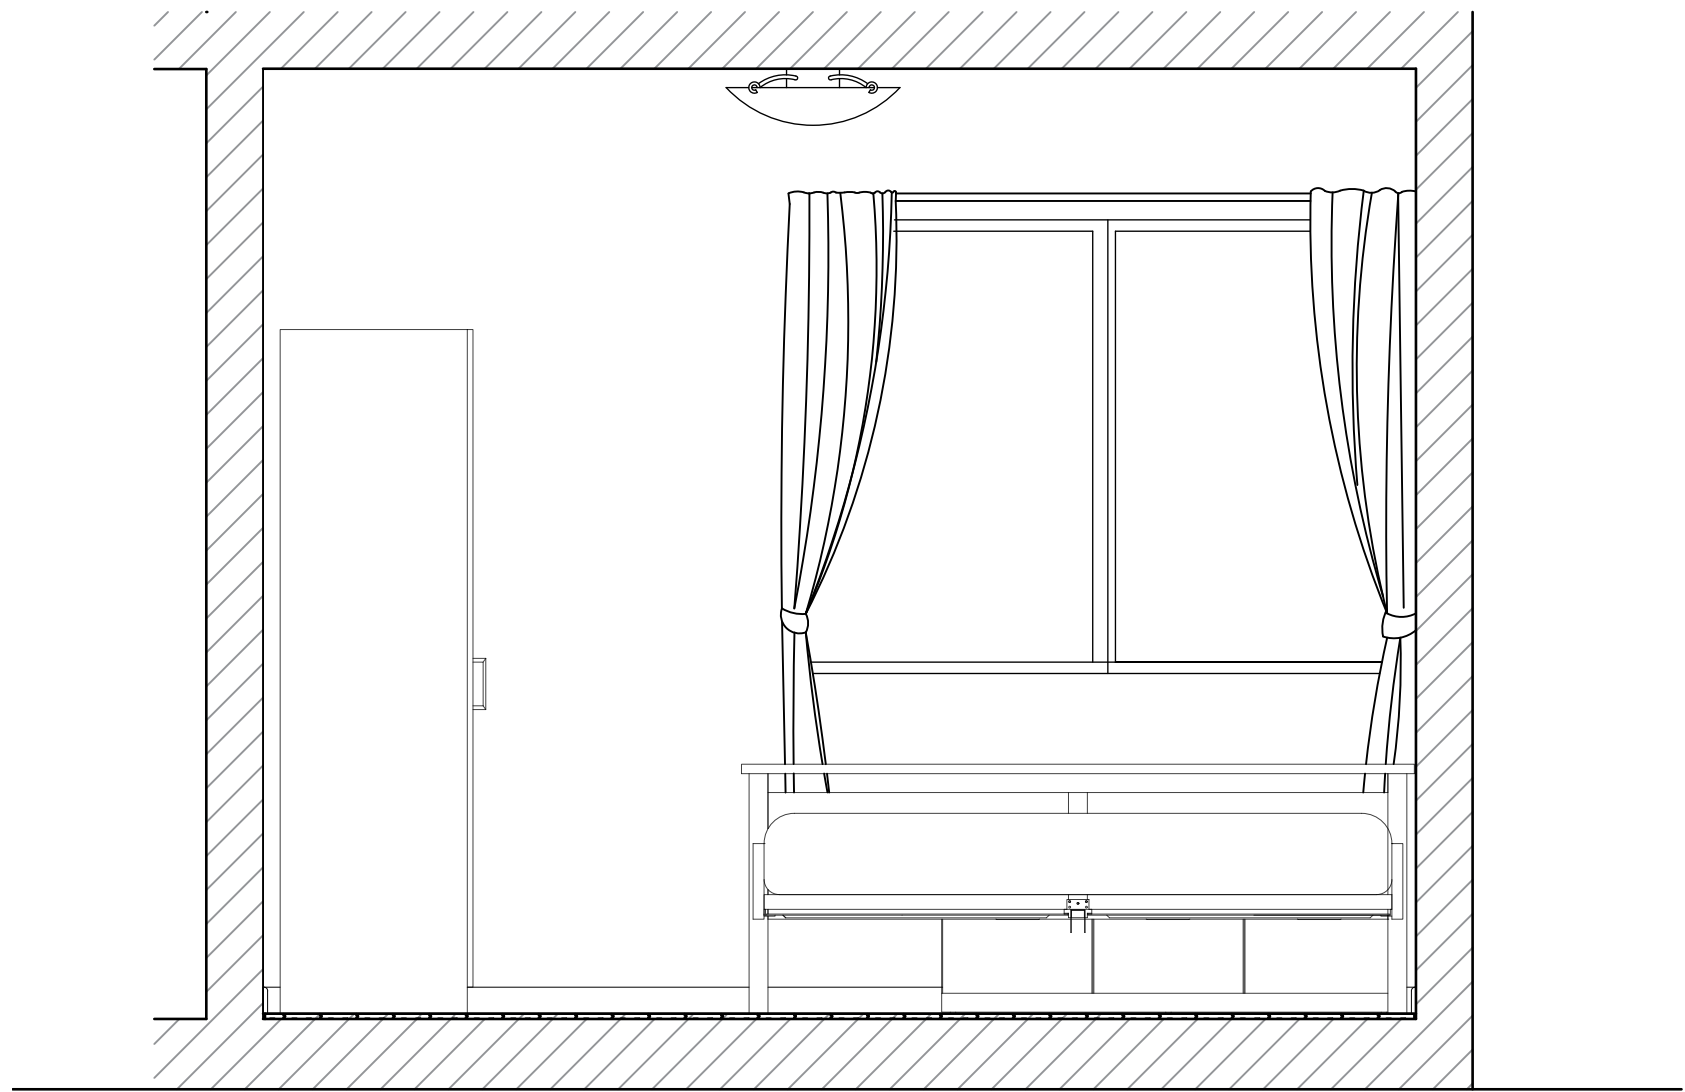

SECTION A

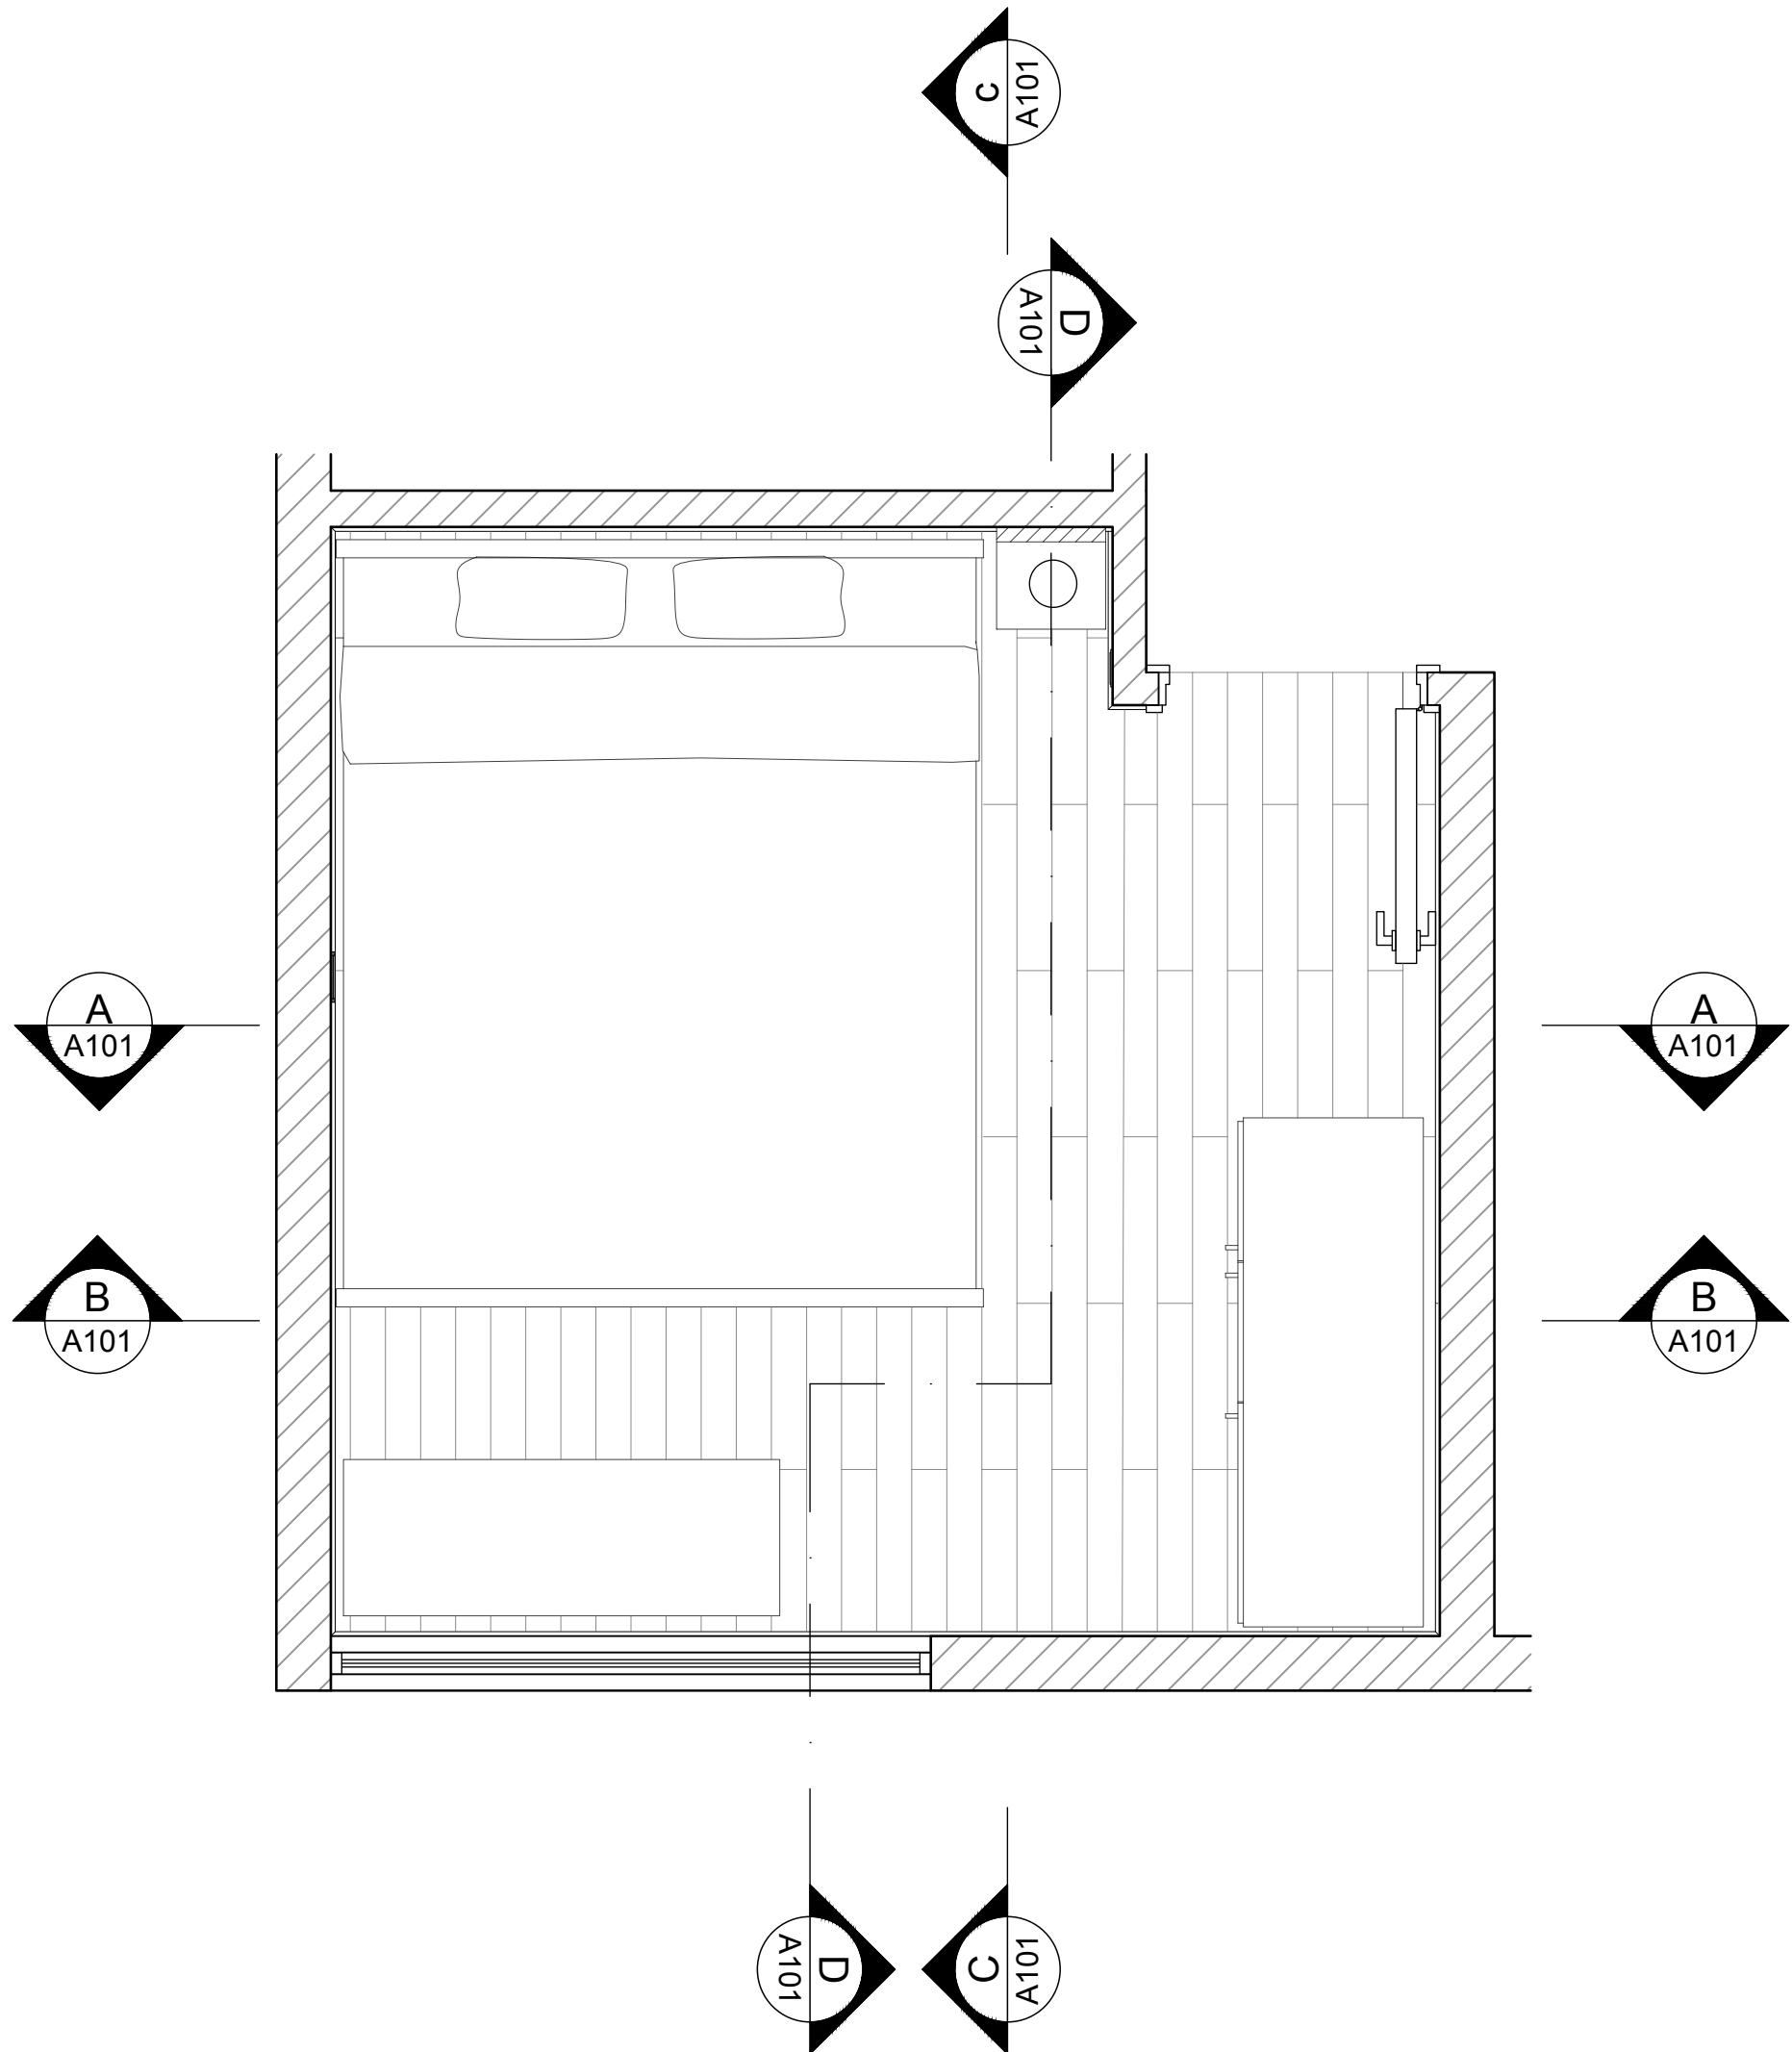

Il Parquet in Bamboo di Armony Floor 915x96x14  
Battiscopa in Bamboo di Armony Floor 1860x70x12  
Lampada Erbium 401.494.00  
Lampada Ingared 003.652.45  
L'orologio 501.111.14  
Mensola Ekby Jarpen 790.024.78

POLITECNICO DI MILANO  
SCUOLA DEL DESIGN  
C.L. DESIGN DEGLI INTERNI  
PROGETTO:

**MONTERREY  
SIMPLEX  
CAMERA**

CORSO: STRUMENTI E METODI  
DEL PROGETTO

DOCENTE:  
MARCO FERRARA

STUDENTI:  
BAI XIAOMAN

OGGETTO:  
PIANTA E SEZIONI

NOTE:

NOME FILE:  
MO-S\_1\_CAMERA.dwg

VERS: DATA:

FORMATO: A1

DATA: 2017/05/21

TAVOLA NO.: 16 DI 17

**A101**

DATA: 2017/05/21  
REV: A  
SCALA: 1:20  
FORMATO: A1