

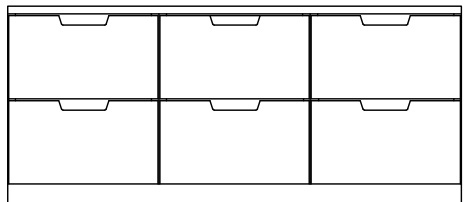



DIRECTORY: C:\USERS\XIAO\DESKTOP\MO-S\_1\_CAMERANORDLI\_190-212-72.DWG | PLOTTED ON: 2017/6/16 13:19:55 | BY USER: XIAO

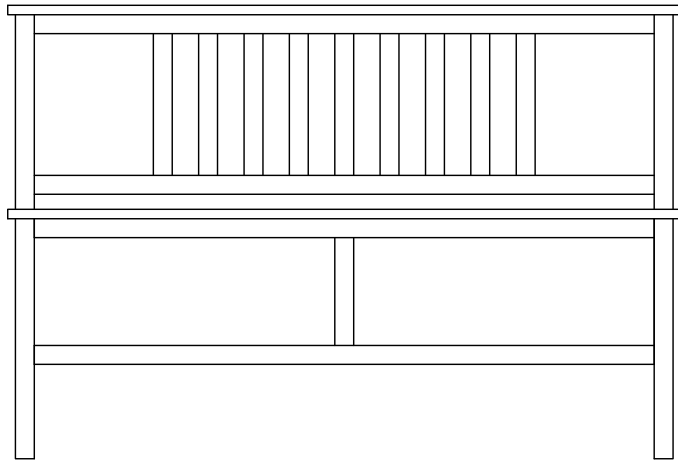


CASSETTIERA NORDLI  
A710 - A714

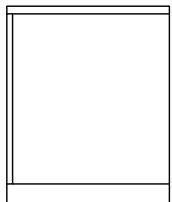


LETTO HEMNES  
A720 - A724

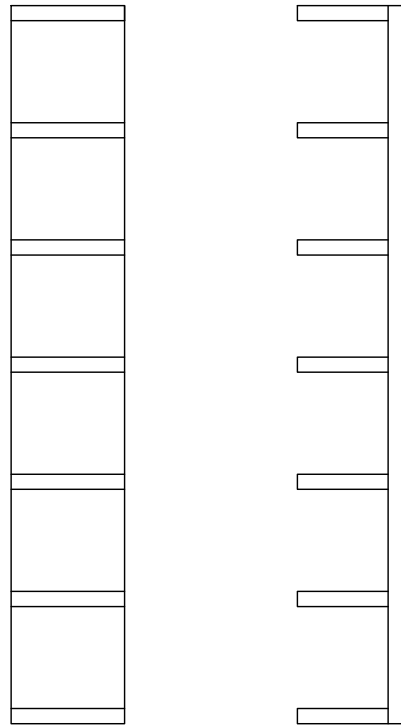

SCAFFALE LACK  
A730

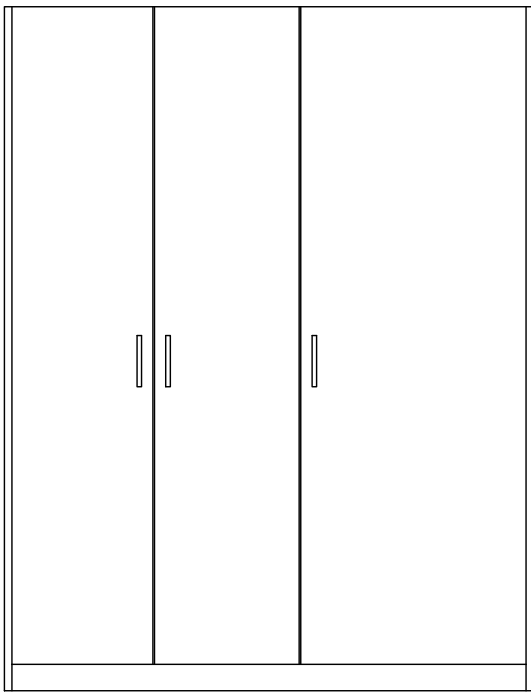

GUARDAROBA DOMBAS  
A740 - A744

 

POLITECNICO DI MILANO  
SCUOLA DEL DESIGN  
C.L. DESIGN DEGLI INTERNI



PROGETTO:

**MONTERREY  
SIMPLEX  
CAMERA**

CORSO:  
**STRUMENTI E METODI  
DEL PROGETTO**

DOCENTE:  
**MARCO FERRARA**

STUDENTI:  
**BAI XIAOMAN**

OGGETTO:  
**INDICE**

NOTE:

NOME FILE:  
**NORDLI\_190-212-72.dwg**


VERS DATA

A 2017.05.23  
TAVOLA NO.: 1 DI 18


**A701**

DATA: 2017/05/21 SCALA: 1:20  
REV: A FORMATO: A2


DIRECTORY: C:\USERS\XIAO\DESKTOP\MO-S\_1\_CAMERA\NORDLI\_190-212-72.DWG | PLOTTED ON: 2017/06/16 13:19:58 | BY USER: XIAO

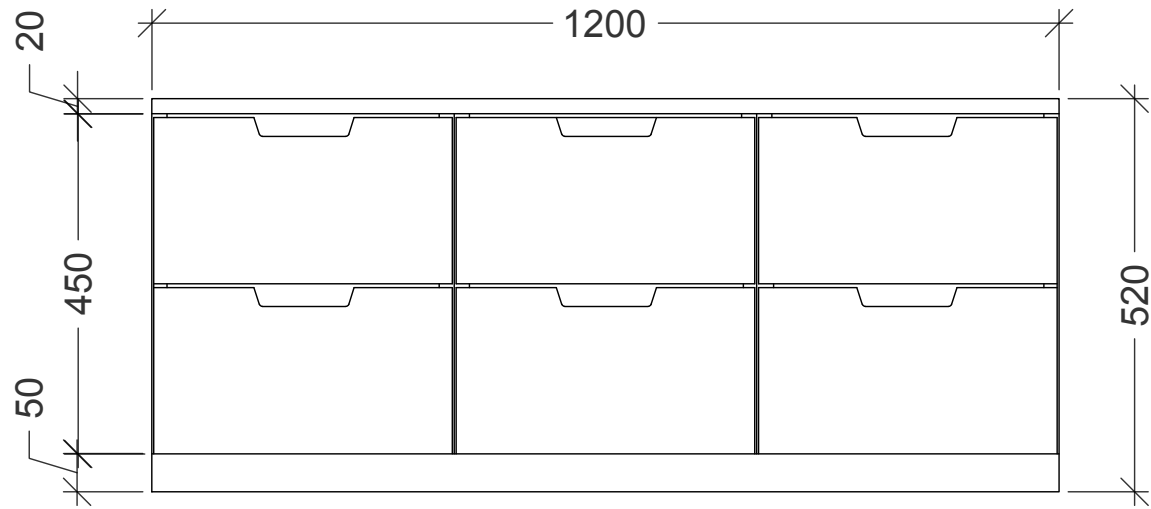


FRONT VIEW  
 SCALA 1:10

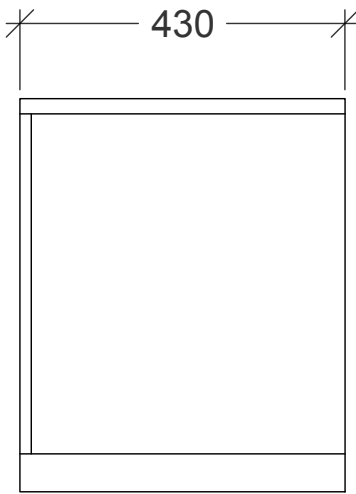


RIGHT VIEW  
 SCALA 1:10

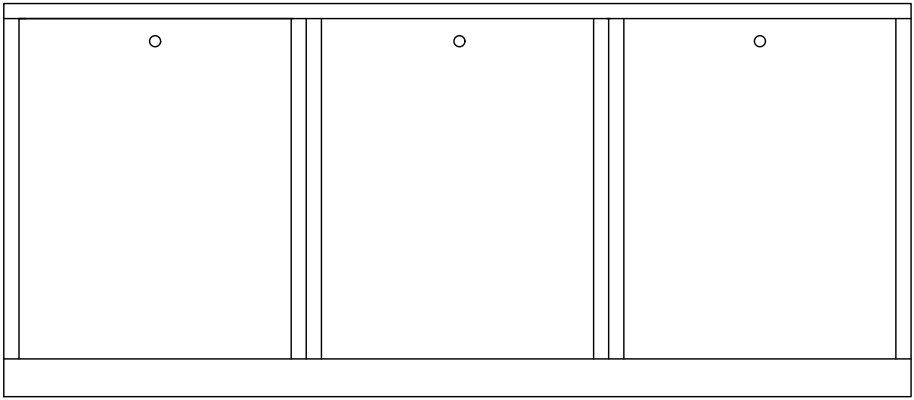


BACK VIEW  
 SCALA 1:10

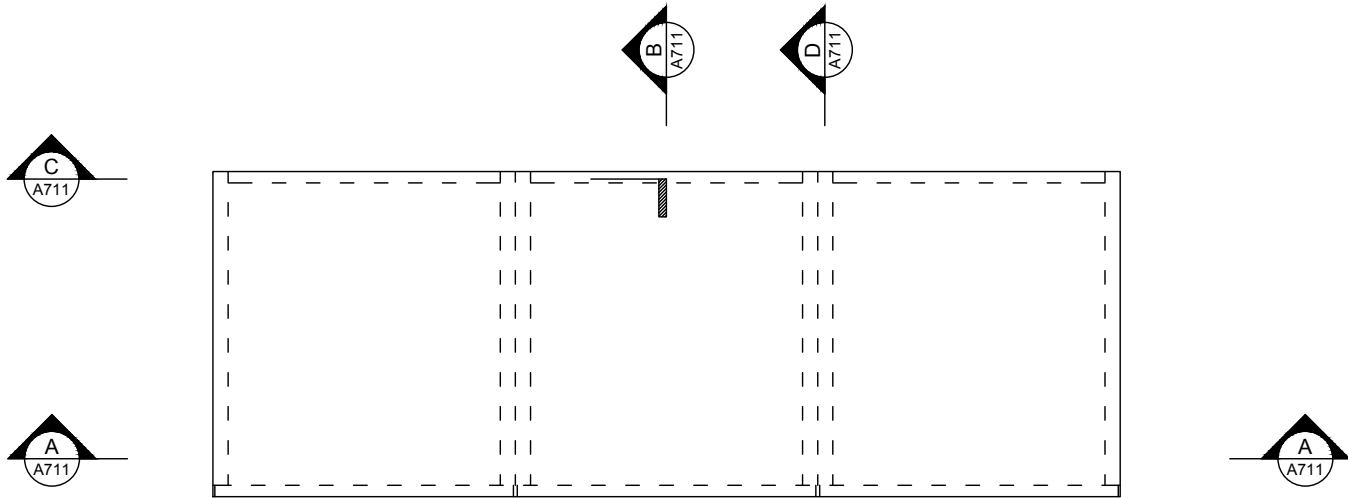


TOP VIEW  
 SCALA 1:10

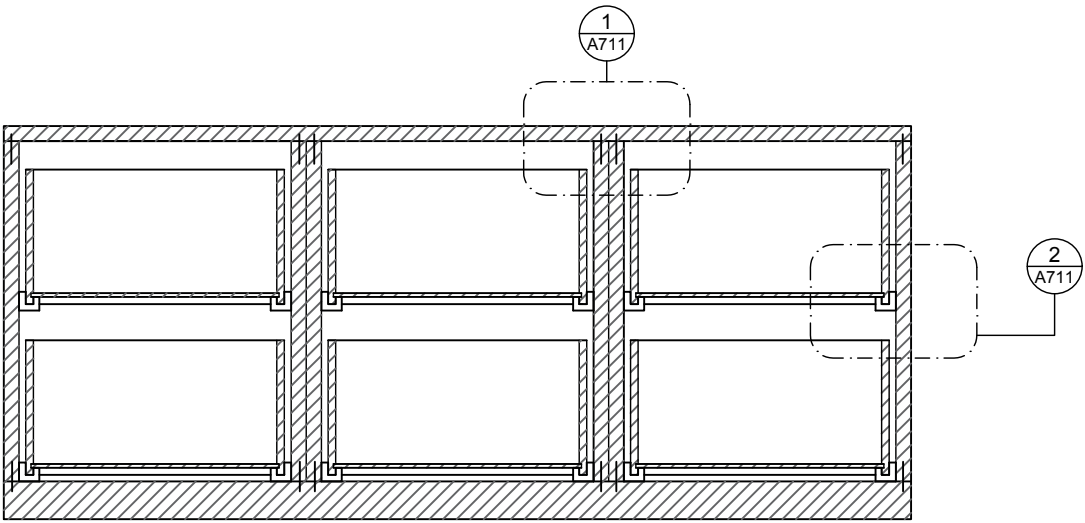

SECTION A  
 SCALA 1:10

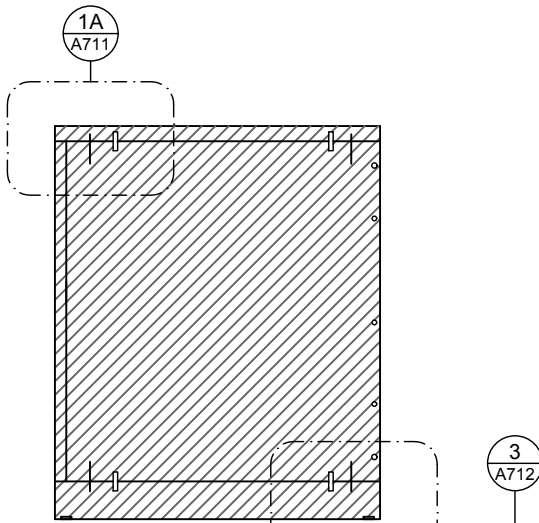

SECTION D  
 SCALA 1:10

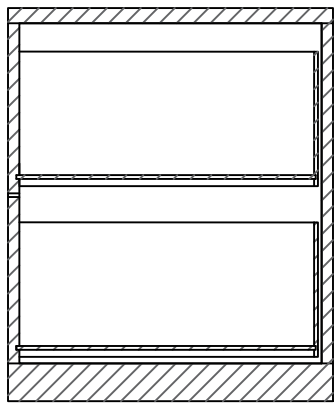

SECTION B  
 SCALA 1:10

POLITECNICO DI MILANO  
 SCUOLA DEL DESIGN  
 C.L. DESIGN DEGLI INTERNI  
 PROGETTO:

MONTERREY  
 SIMPLEX  
 CAMERA

CORSO:  
 STRUMENTI E METODI  
 DEL PROGETTO

DOCENTE:  
 MARCO FERRARA

STUDENTI:  
 BAI XIAOMAN

OGGETTO:  
 CASSETTIERA NORDLI  
 190.212.72  
 PROSPETTI E SEZIONI

NOTE:


NOME FILE:  
 NORDLI\_190-212-72.dwg

VERS DATA






A 2017.05.23  
 TAVOLA NO.: 2 DI 18

A710

DATA: 2017/05/21 SCALA: 1:10  
 REV: A FORMATO: A2

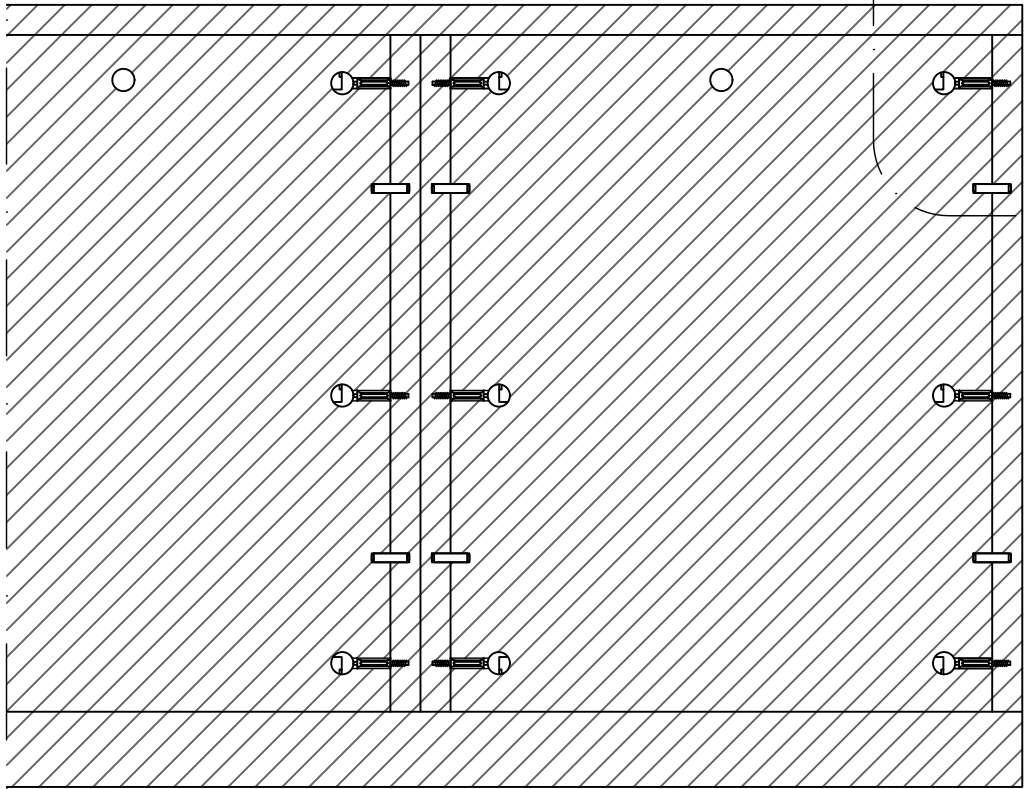

SECTION C  
SCALA 1:5

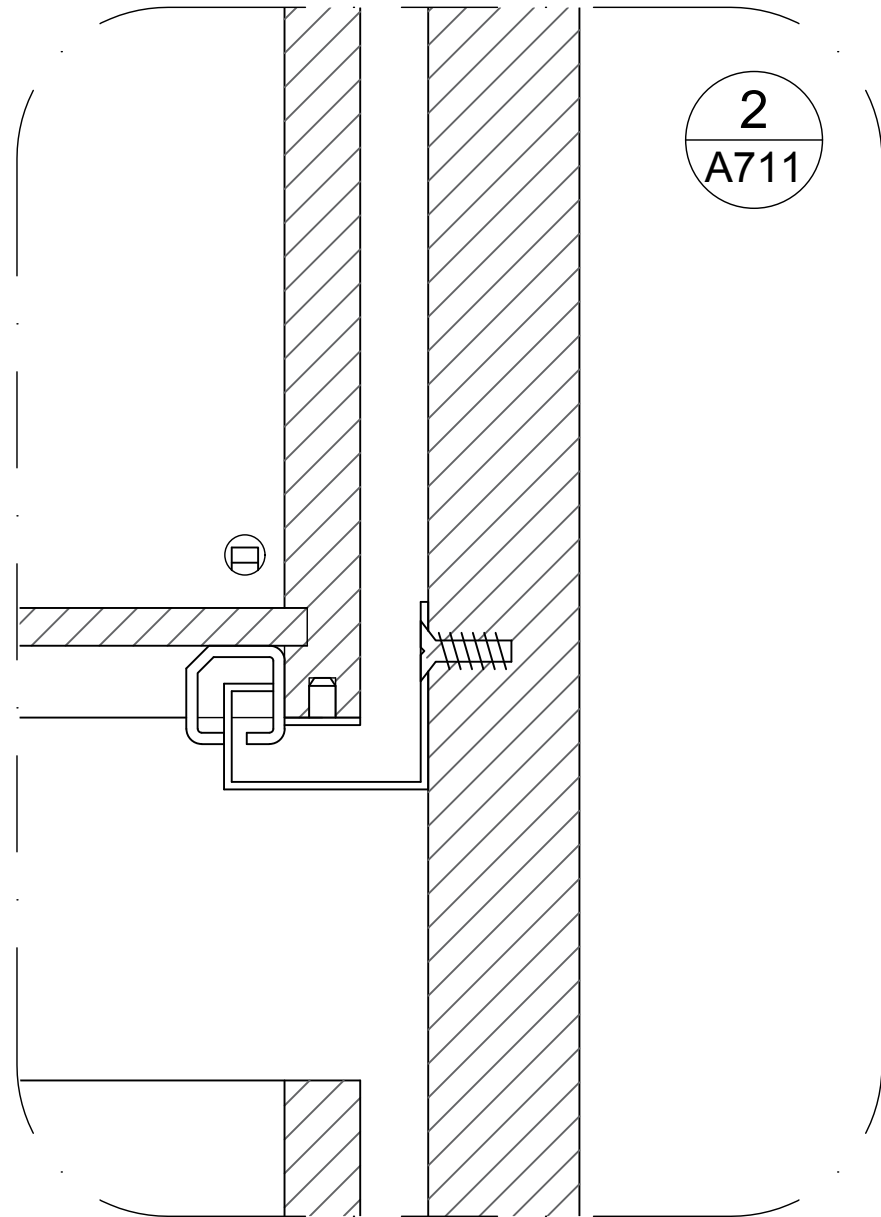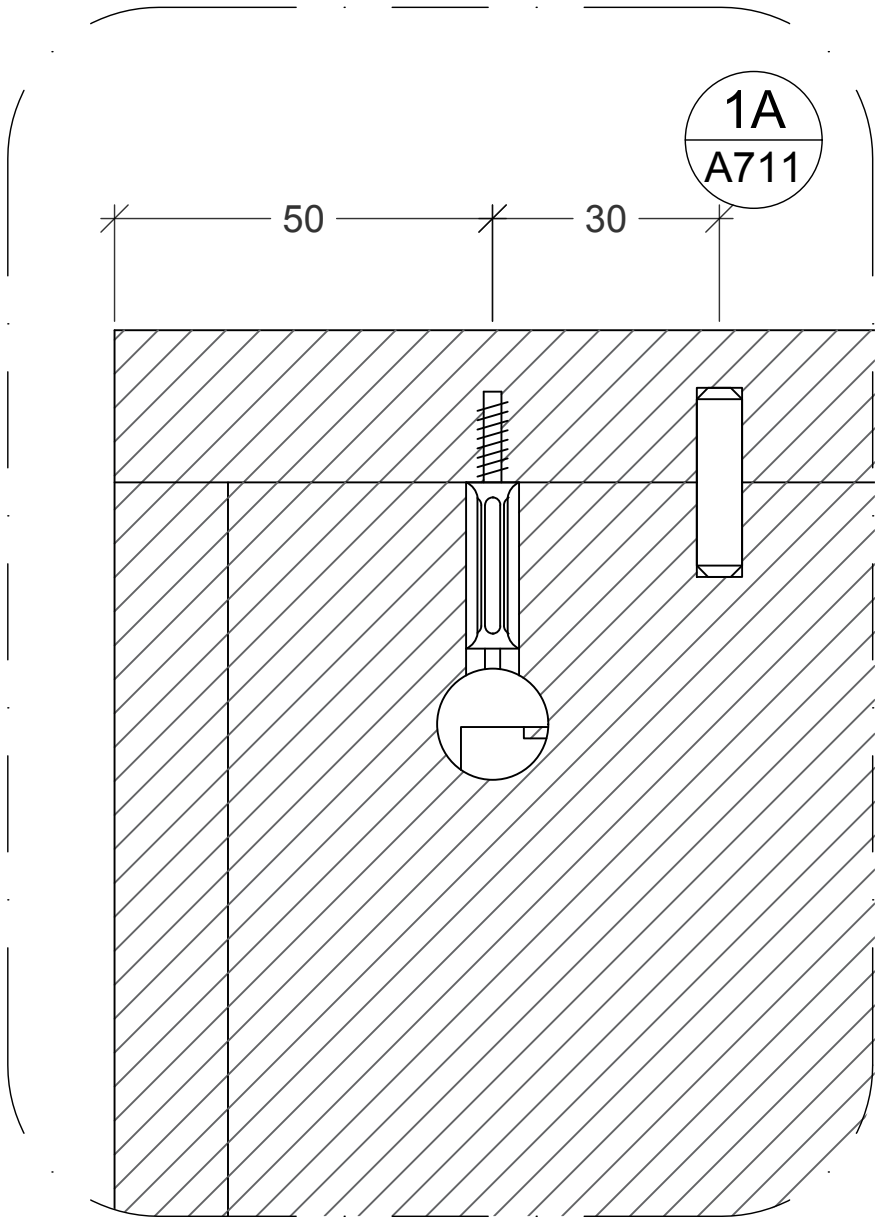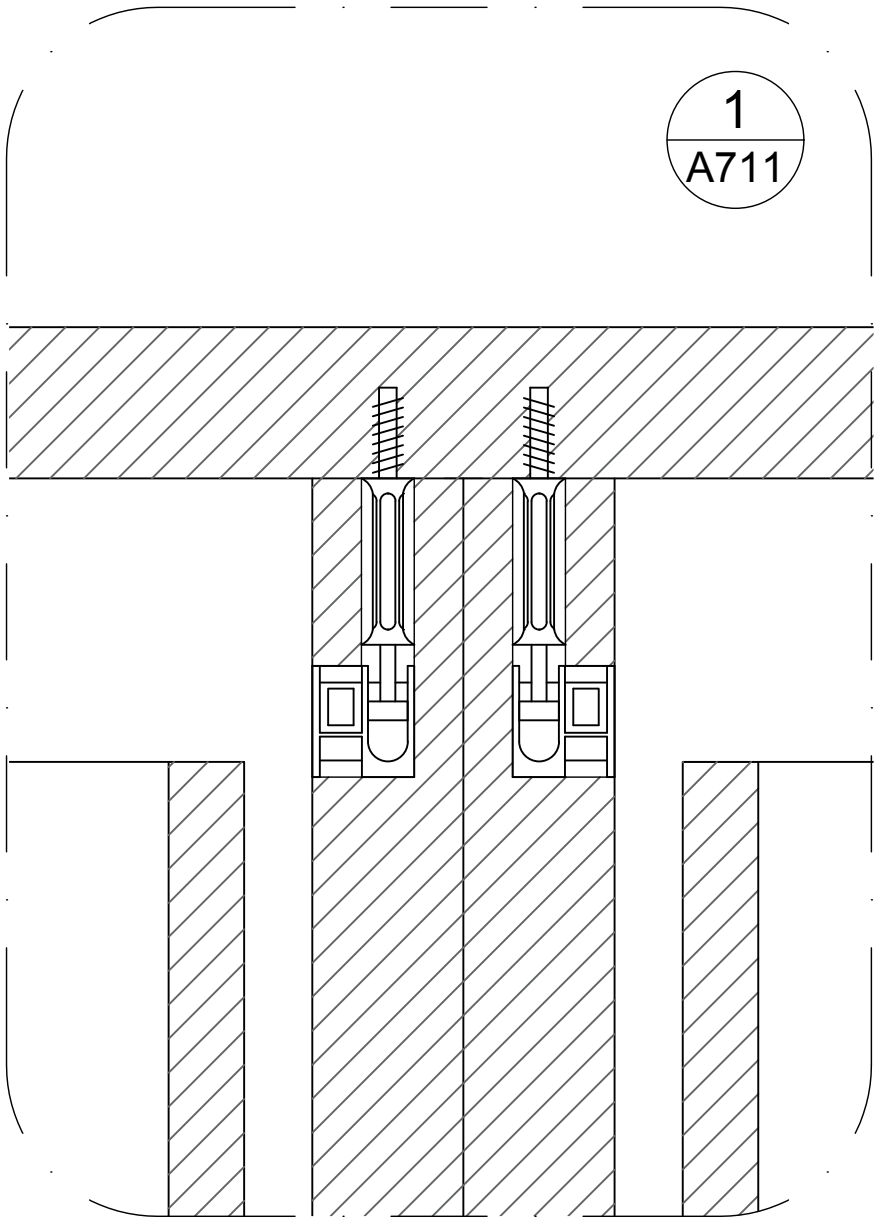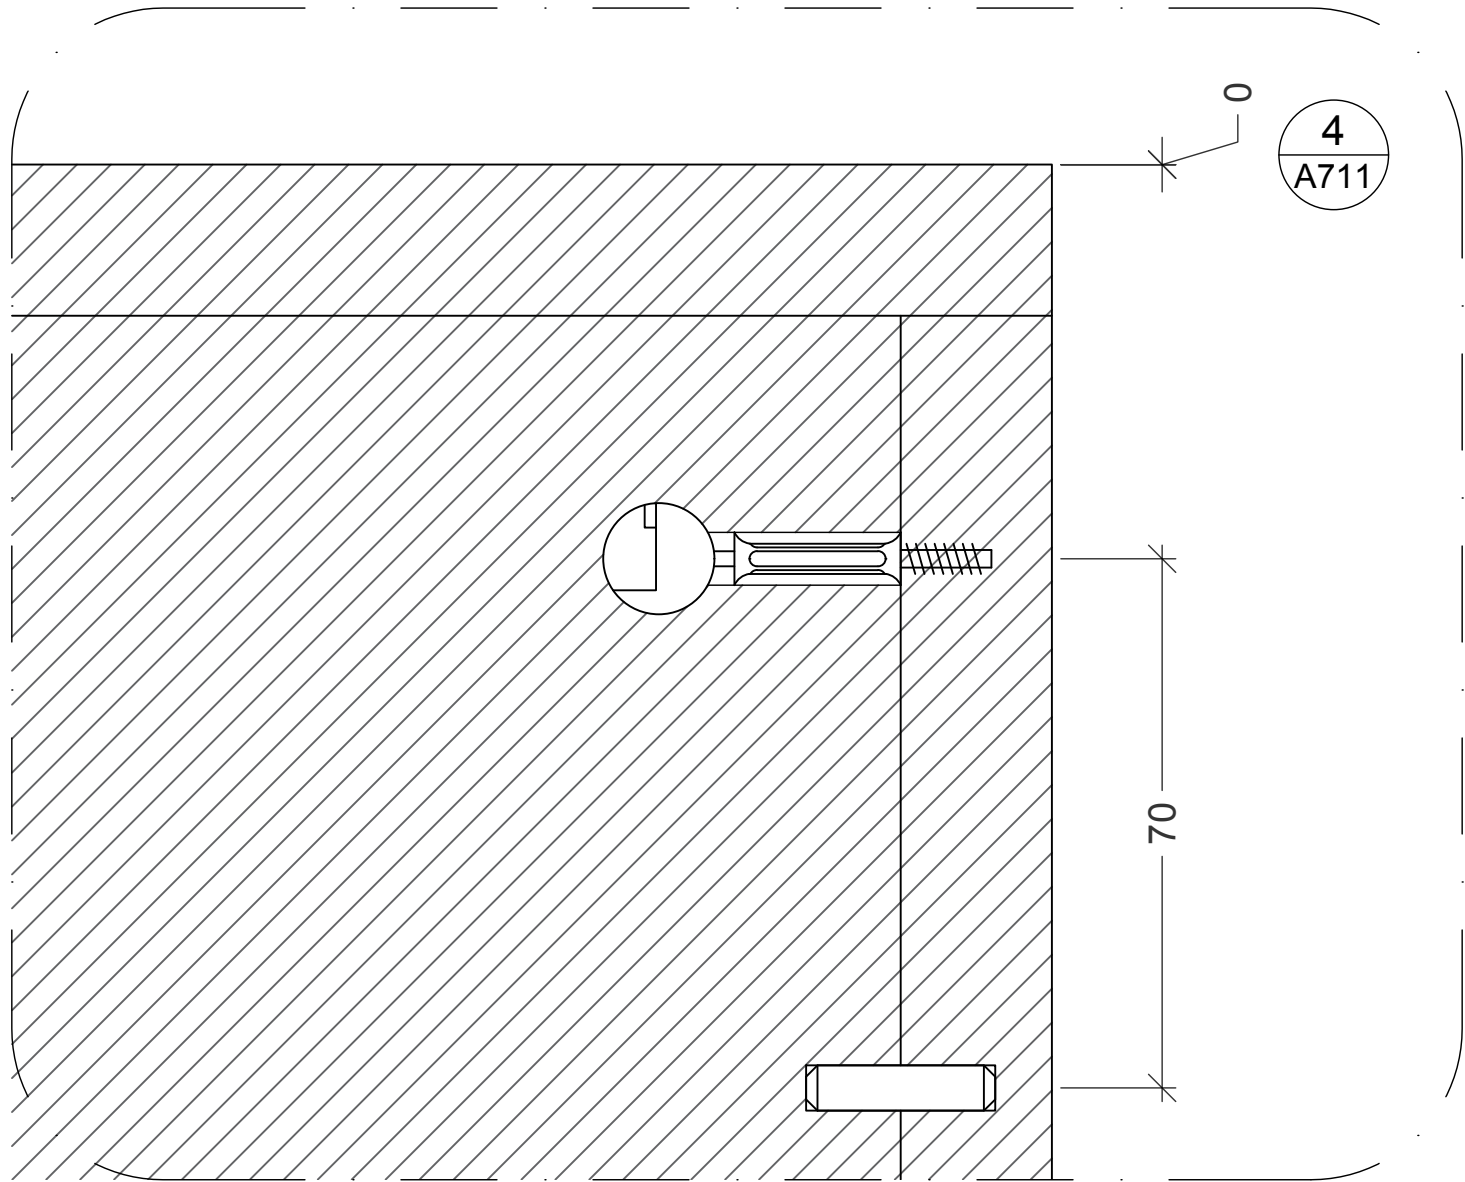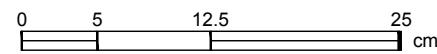

POLITECNICO DI MILANO  
SCUOLA DEL DESIGN  
C.L. DESIGN DEGLI INTERNI  
PROGETTO:



## MONTERREY SIMPLEX CAMERA

CORSO:  
STRUMENTI E METODI  
DEL PROGETTO

DOCENTE:  
MARCO FERRARA

STUDENTI:  
BAI XIAOMAN

OGGETTO:  
CASSETTIERA NORDLI  
190.212.72  
SEZIONI E DETTAGLI

NOTE:

NOME FILE:  
NORDLI\_190-212-72.dwg


VERS DATA

A 2017.05.23  
TAVOLA NO.: 3 DI 18



# A711

DATA: 2017/05/21 SCALA: 1:5 & 1:1  
REV: A FORMATO: A2


DIRECTORY: C:\USERS\XIAO\DESKTOP\MO-S\_1\_CAMERANORDLI\_190-212-72.DWG | PLOTTED ON: 2017/06/16 13:20:08 | BY USER: XIAO

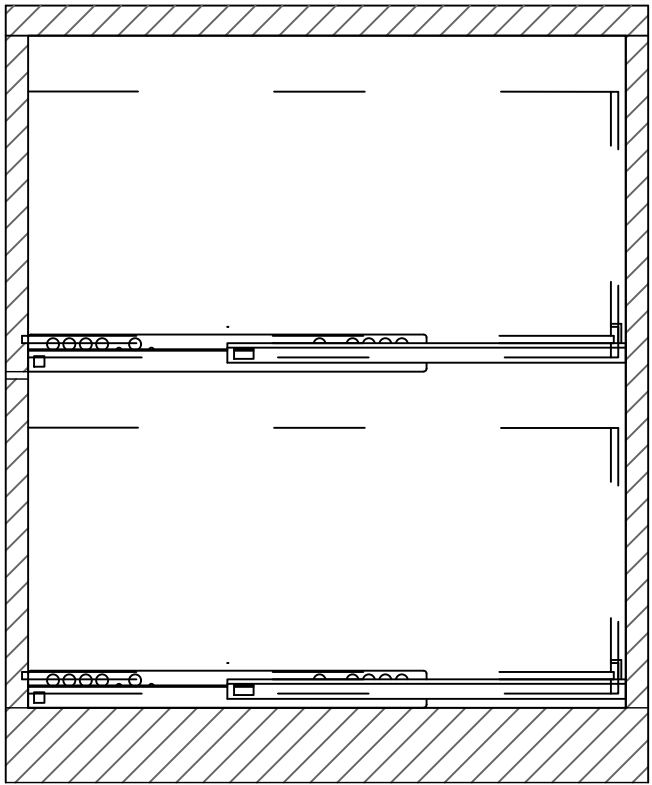


SECTION B  
SCALA 1:5

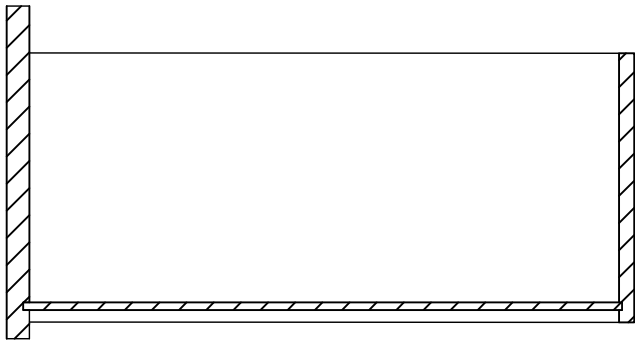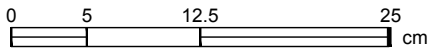

SECTION DRAWER  
SCALA 1:5

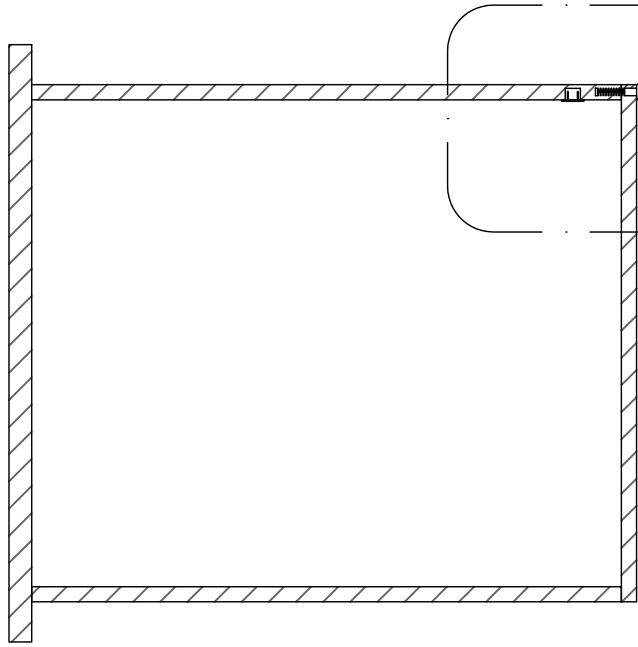


5  
A712

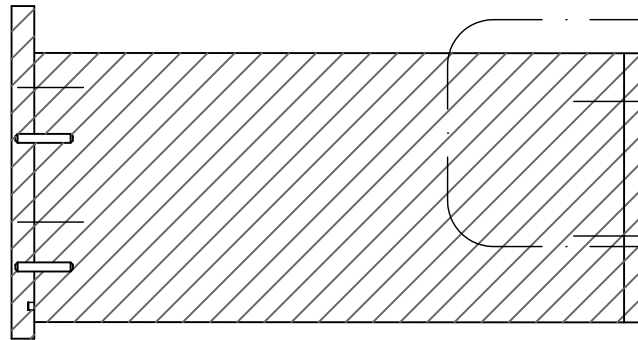


5  
A712


SECTION DRAWER  
SCALA 1:5

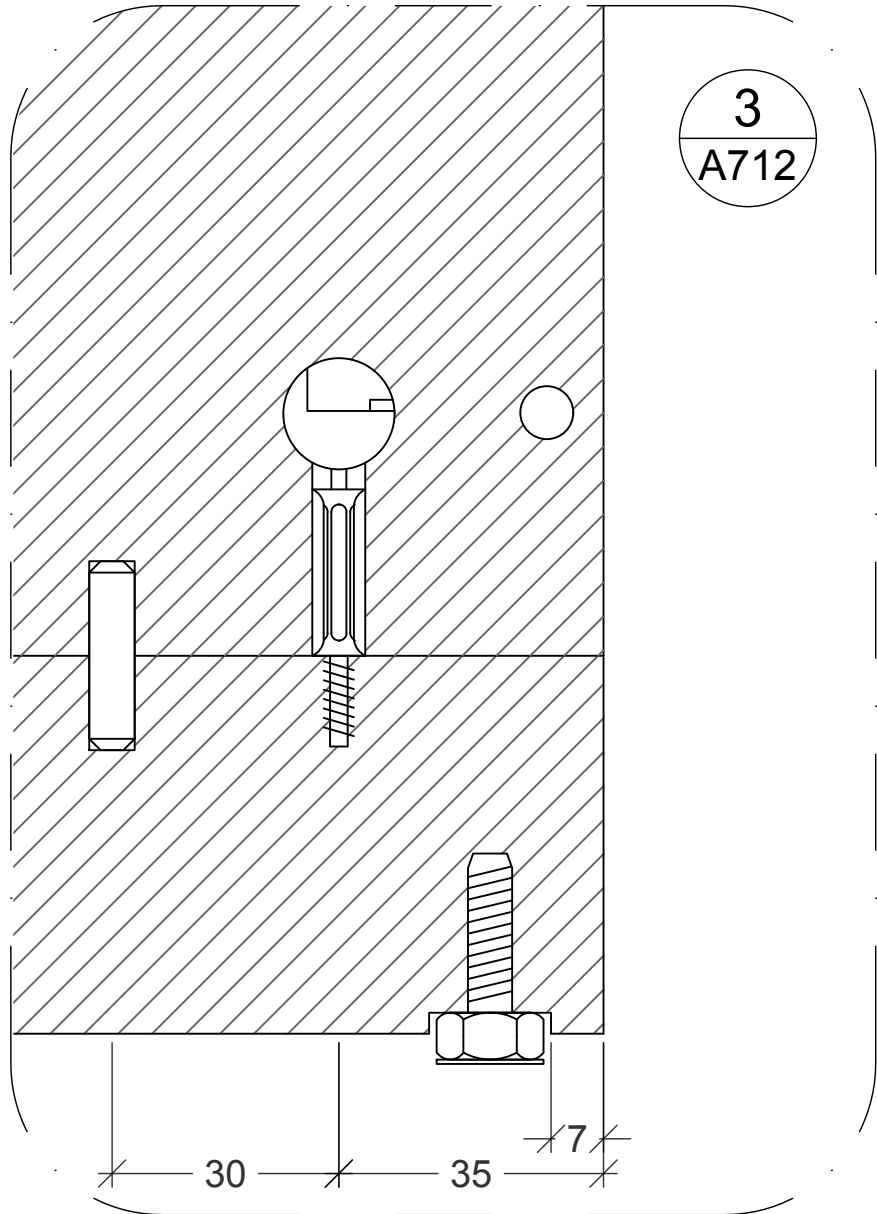

3  
A712

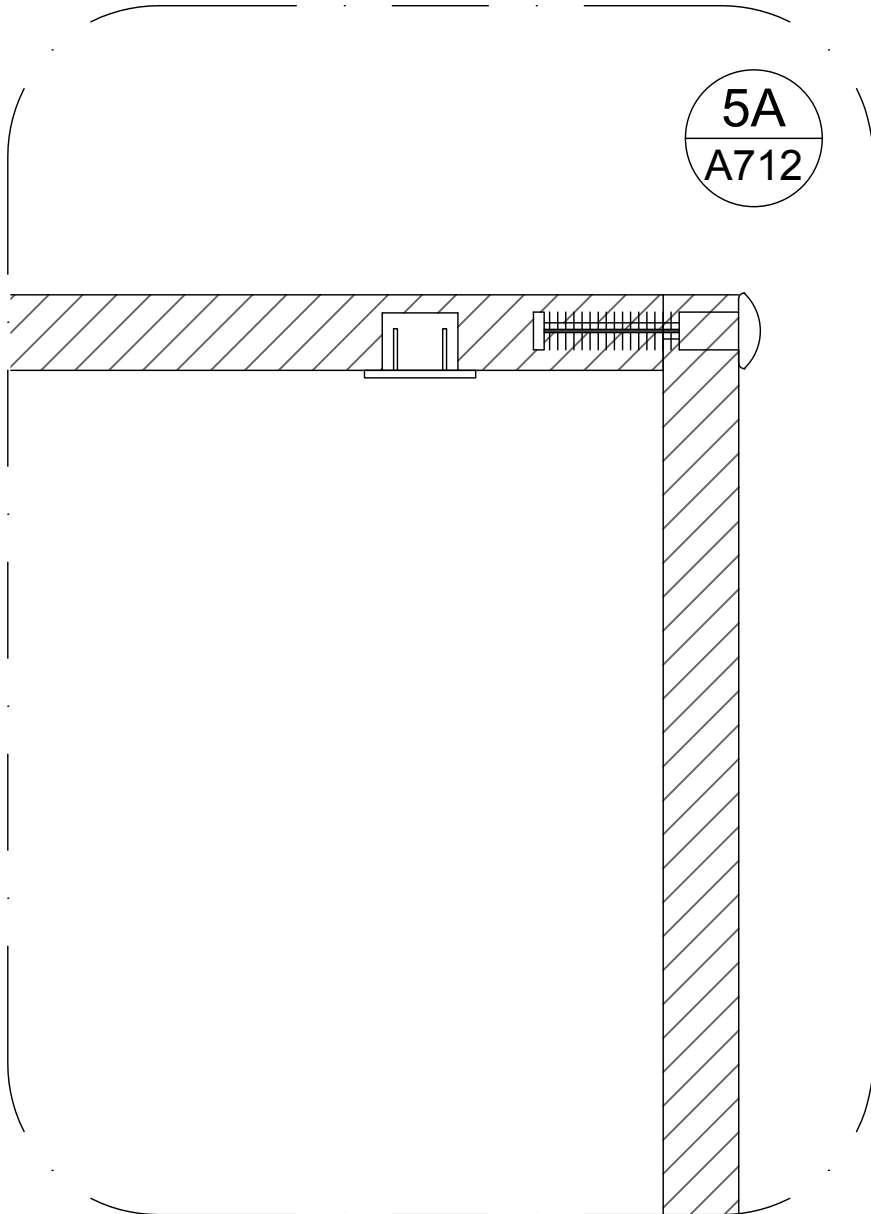

5A  
A712

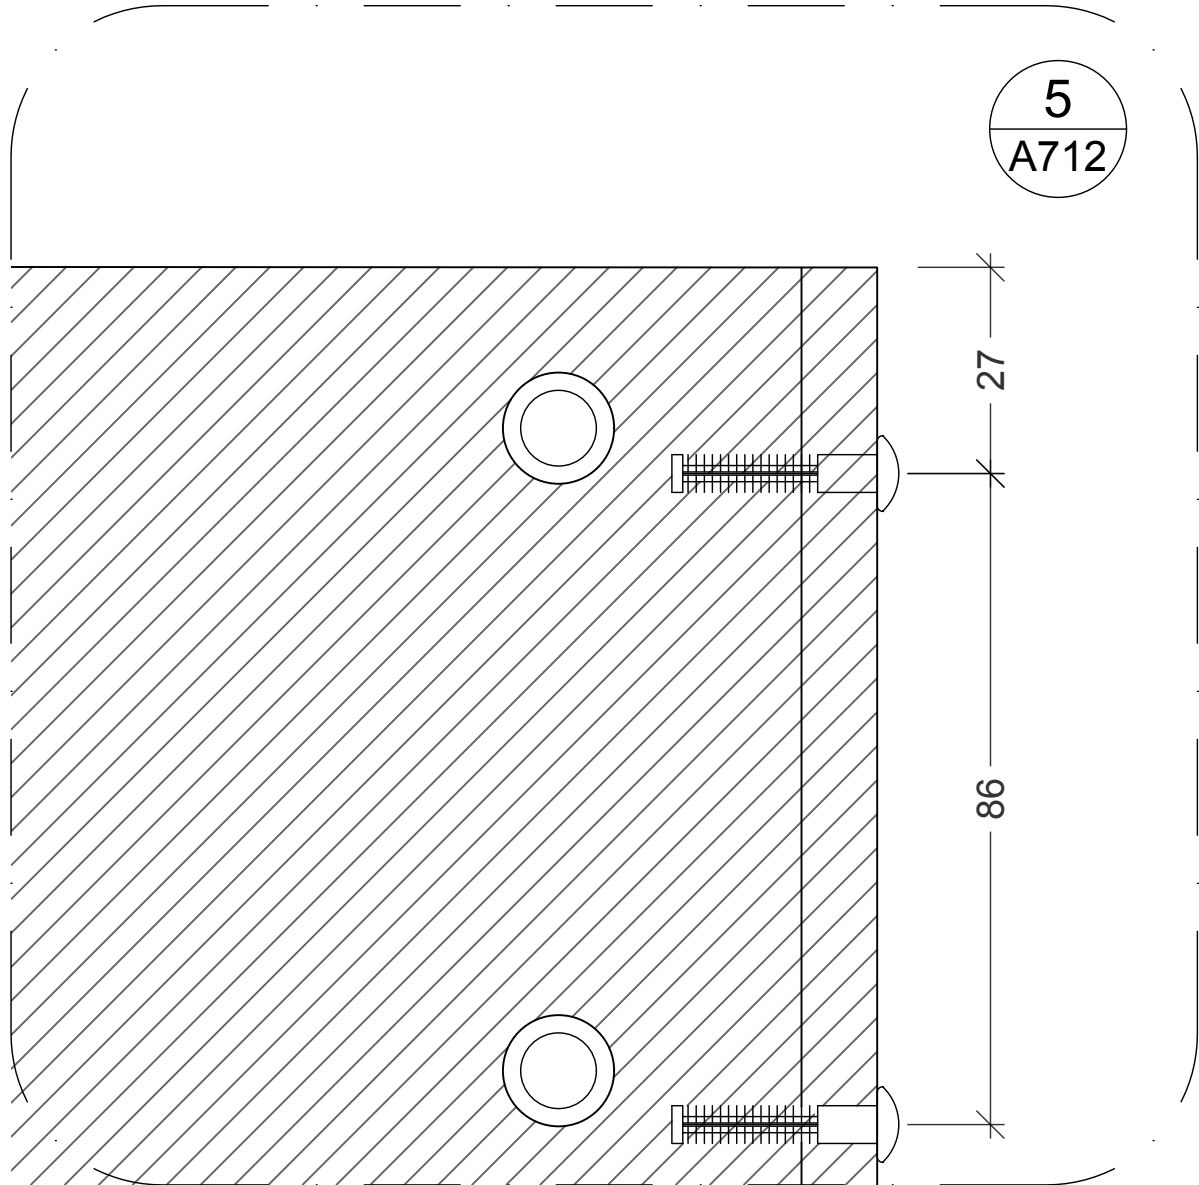

5  
A712

POLITECNICO DI MILANO  
SCUOLA DEL DESIGN  
C.L. DESIGN DEGLI INTERNI  
PROGETTO:



MONTERREY  
SIMPLEX  
CAMERA

CORSO:  
STRUMENTI E METODI  
DEL PROGETTO

DOCENTE:  
MARCO FERRARA

STUDENTI:  
BAI XIAOMAN

OGGETTO:  
CASSETTIERA NORDLI  
190.212.72  
SEZIONI E DETTAGLI

NOTE:

NOME FILE:  
NORDLI\_190-212-72.dwg


VERS DATA

A 2017.05.23  
TAVOLA NO.: 4 DI 18


A712

DATA: 2017/05/21  
REV: A  
SCALA: 1:5 & 1:1  
FORMATO: A2


DIRECTORY: C:\USERS\XIAO\DESKTOP\IMO-S\_1\_CAMERA\NORDLI\_190-212-72.DWG | PLOTTED ON: 2017/6/16 13:20:13 | BY USER: XIAO

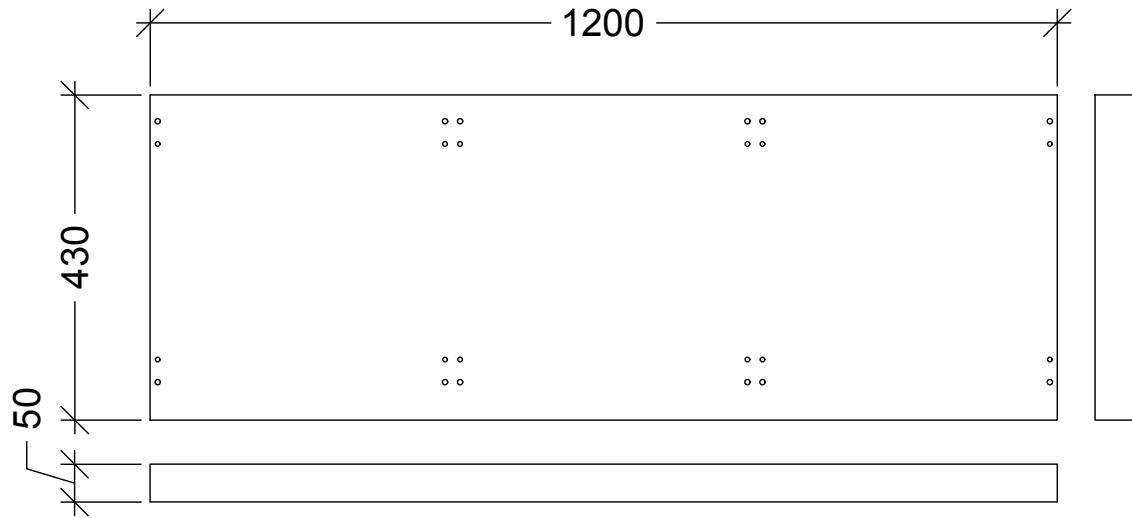


1 x BASE

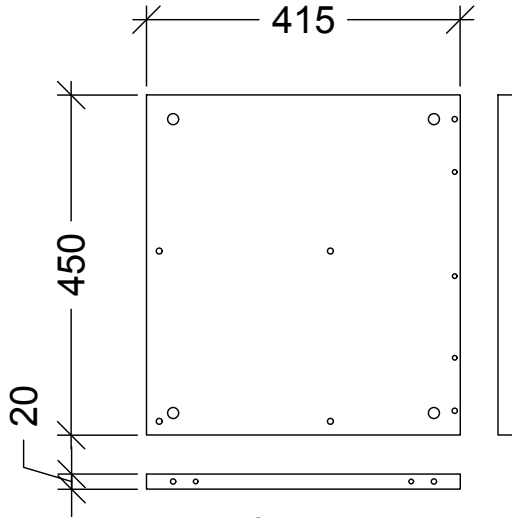


6 x FIANCHI

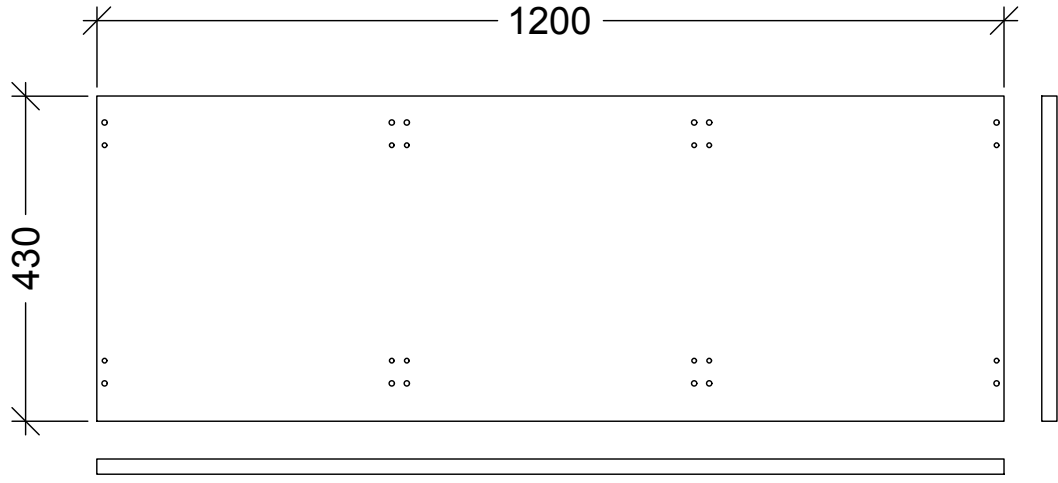


1 x COPERTURA

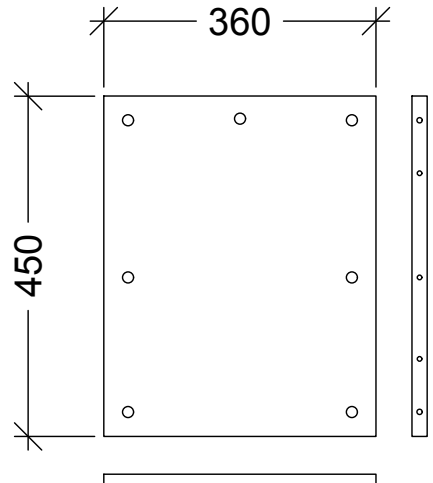


3 x RETRO

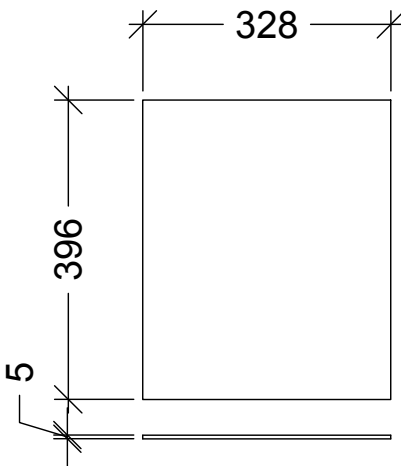

6 x BASE CASETTO

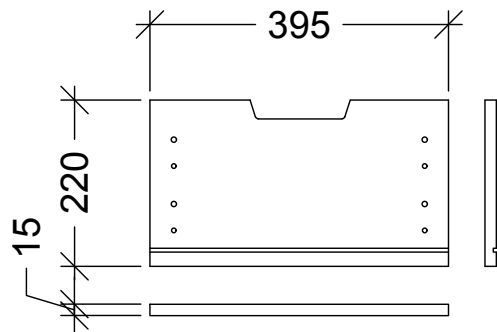


6 x FRONTALE

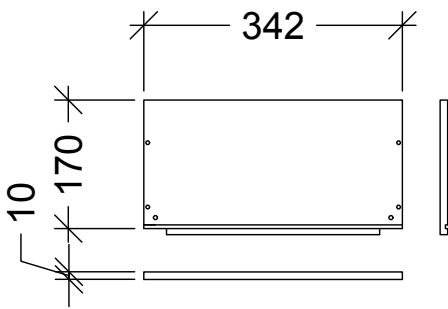

6 x 139248



6 x 125325

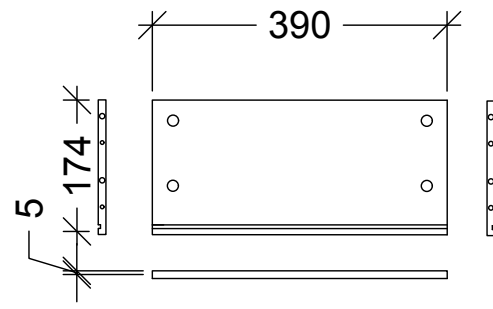

12 x 139247



6 x 125326



# MONTERREY SIMPLEX CAMERA

CORSO:  
STRUMENTI E METODI  
DEL PROGETTO

DOCENTE:  
MARCO FERRARA

STUDENTI:  
BAI XIAOMAN

OGGETTO:  
CASSETTIERA NORDLI  
190.212.72  
ABACO

NOTE:  
-

NOME FILE:  
NORDLI\_190-212-72.dwg

VERS DATA

A 2017.05.23

TAVOLA NO.: 5 DI 18

# A713

DATA: 2017/05/21  
REV: A  
SCALA: 1:10  
FORMATO: A3

10 10cm 25cm 50cm

DIRECTORY: C:\USERS\XIAO\DESKTOP\PIWO-S\_1\_CAMERAINORDLI\_190-212-72.DWG | PLOTTED ON: 2017/6/16 13:20:18 | BY USER: XIAO

MONTERREY  
SIMPLEX  
CAMERA

CORSO:

STRUMENTI E METODI  
DEL PROGETTO

DOCENTE:

MARCO FERRARA

STUDENTI:

BAI XIAOMAN

OGGETTO:

CASSETTIERA NORDLI  
190.212.72  
ABACO (VITI E VARI)

NOTE:

-

NOME FILE:

NORDLI\_190-212-72.dwg

VERS	DATA

A2017.05.23

TAVOLA NO.:6 DI 18


A714

DATA: 2017/05/21  
REV: A

SCALA: 1:1  
FORMATO: A3



24 x 101372

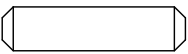


36 x 101345




66 x 112996




24 x 104663

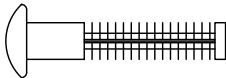


24 x 110519

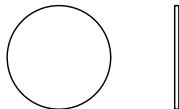

6 x 108357

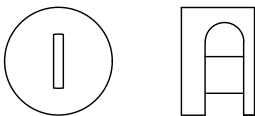


24 x 119030

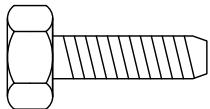


6 x 131399



24 x 100349

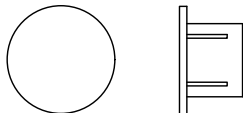

24 x 139251

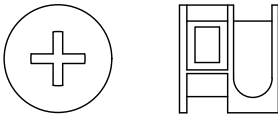

42 x 102509

DATA: 2017/05/21  
REV: A

SCALA: 1:1  
FORMATO: A3