
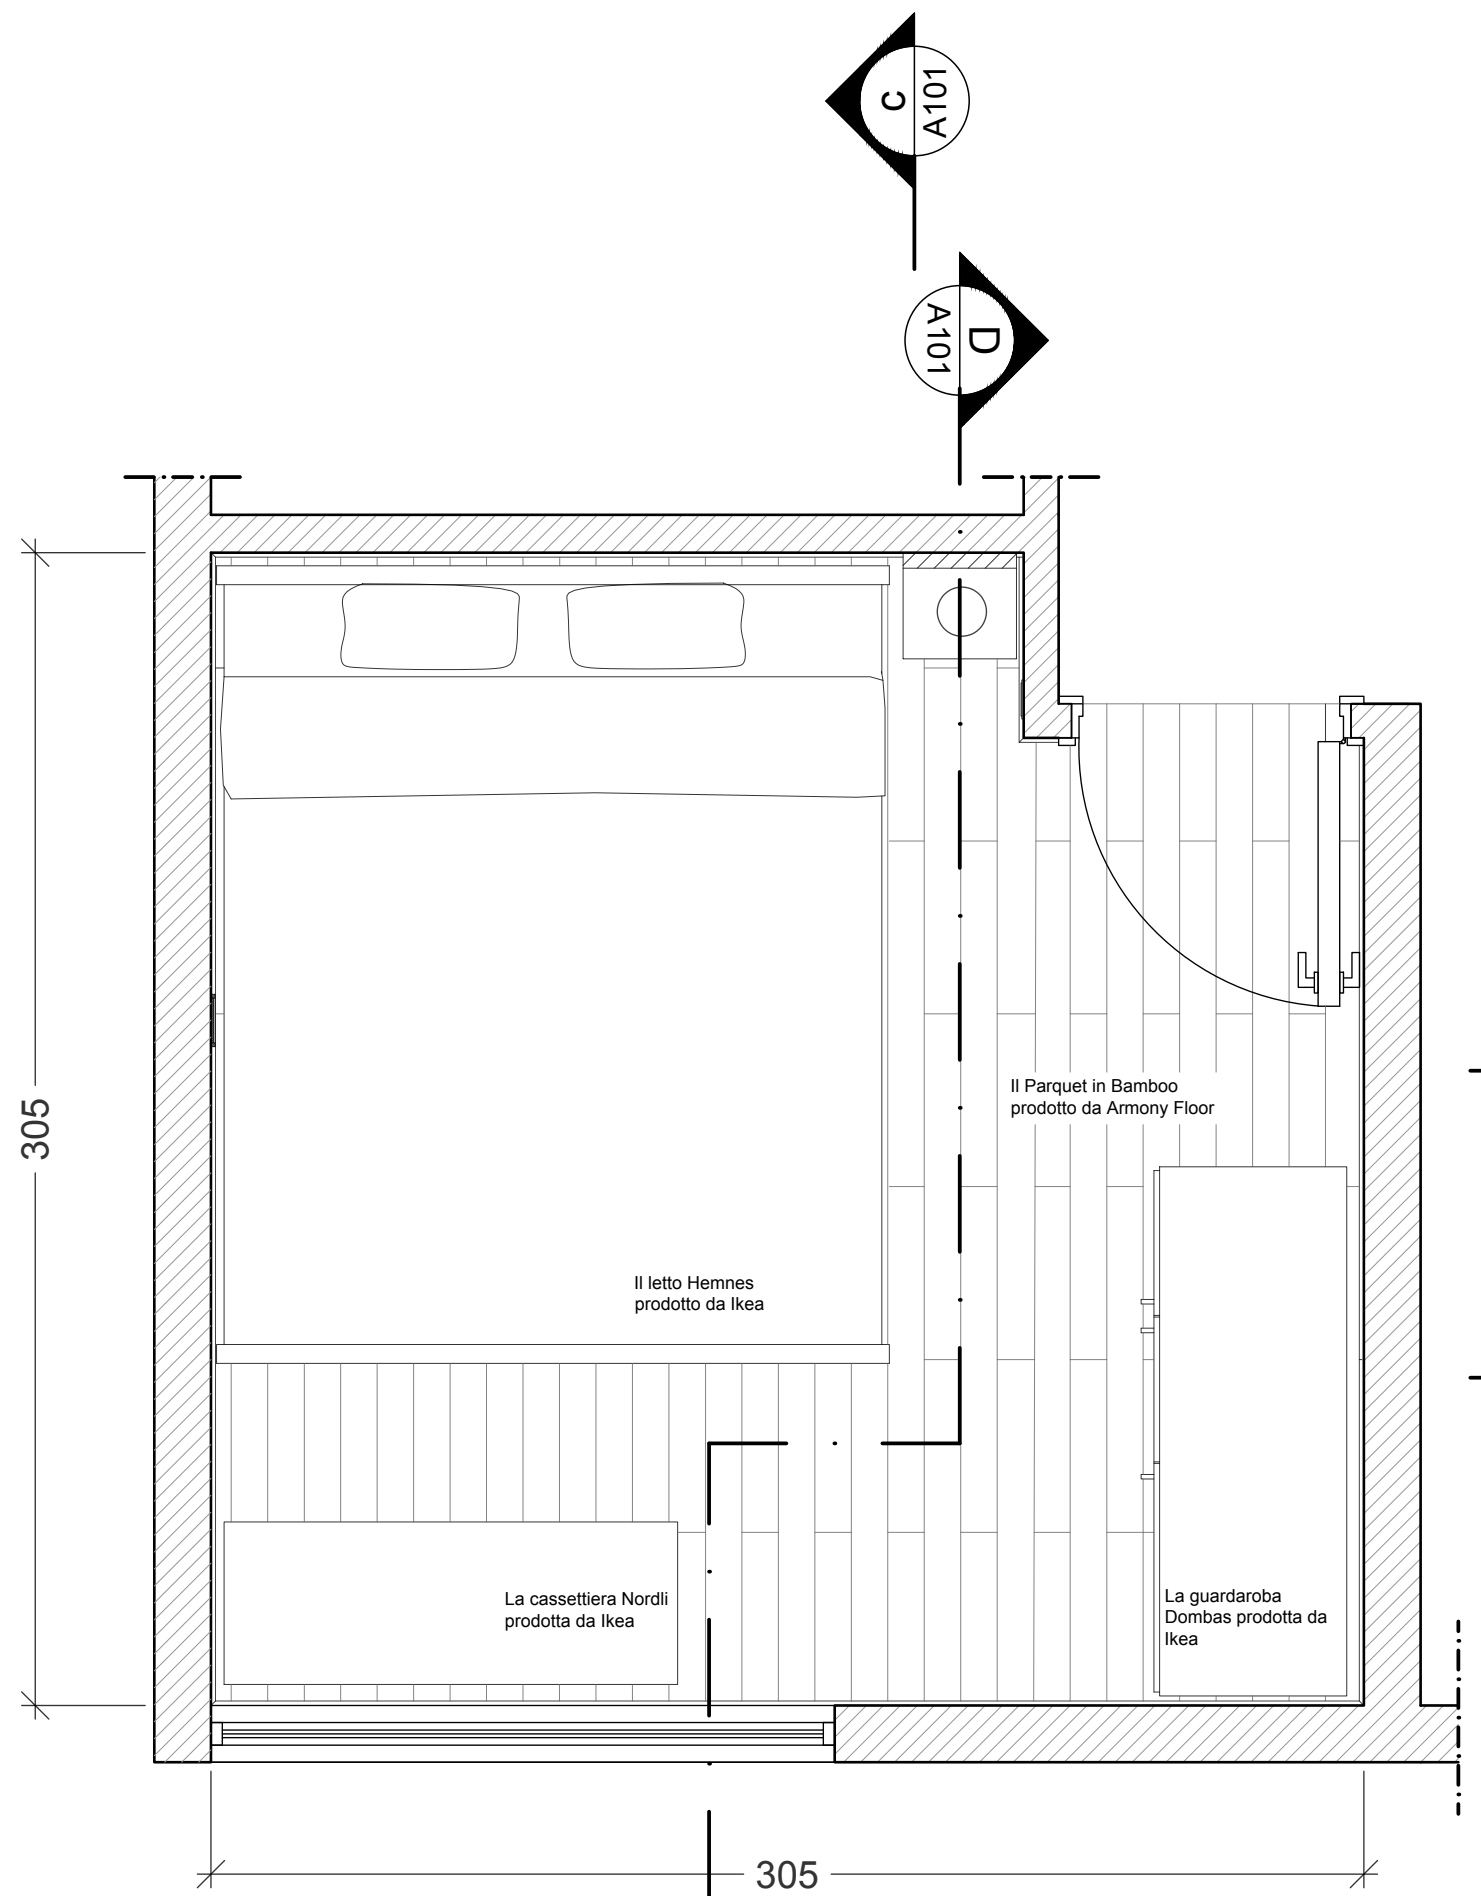
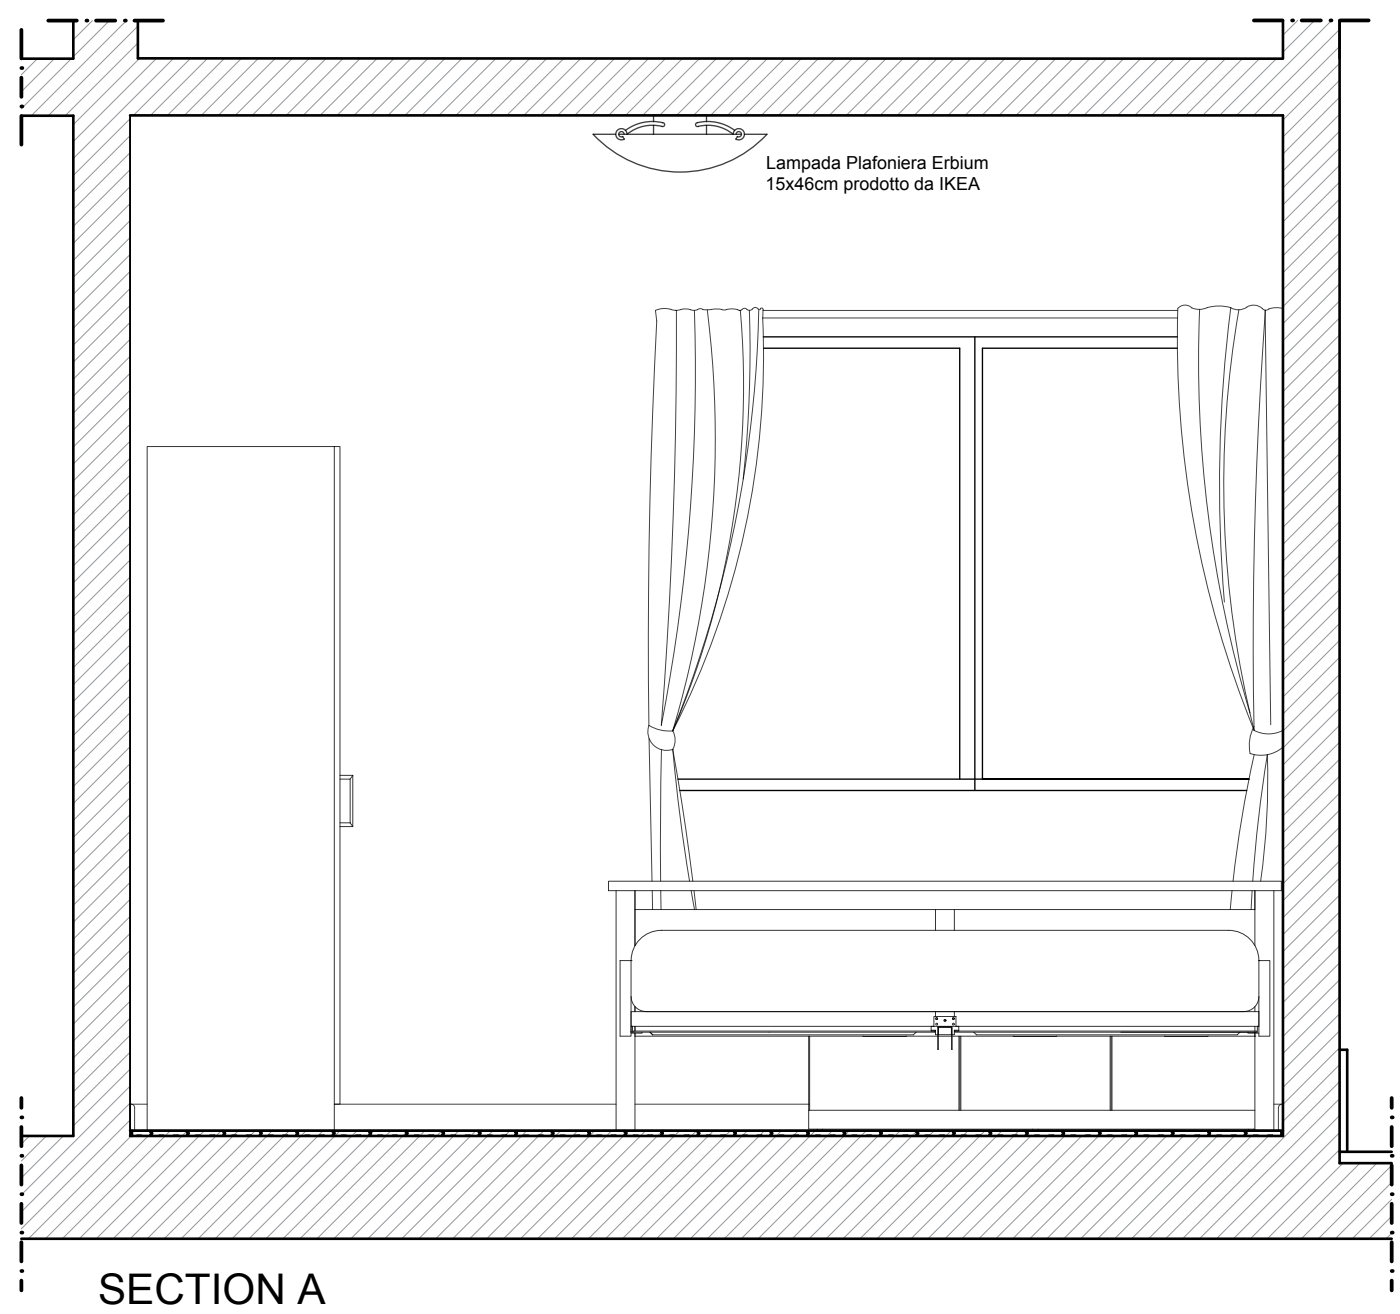
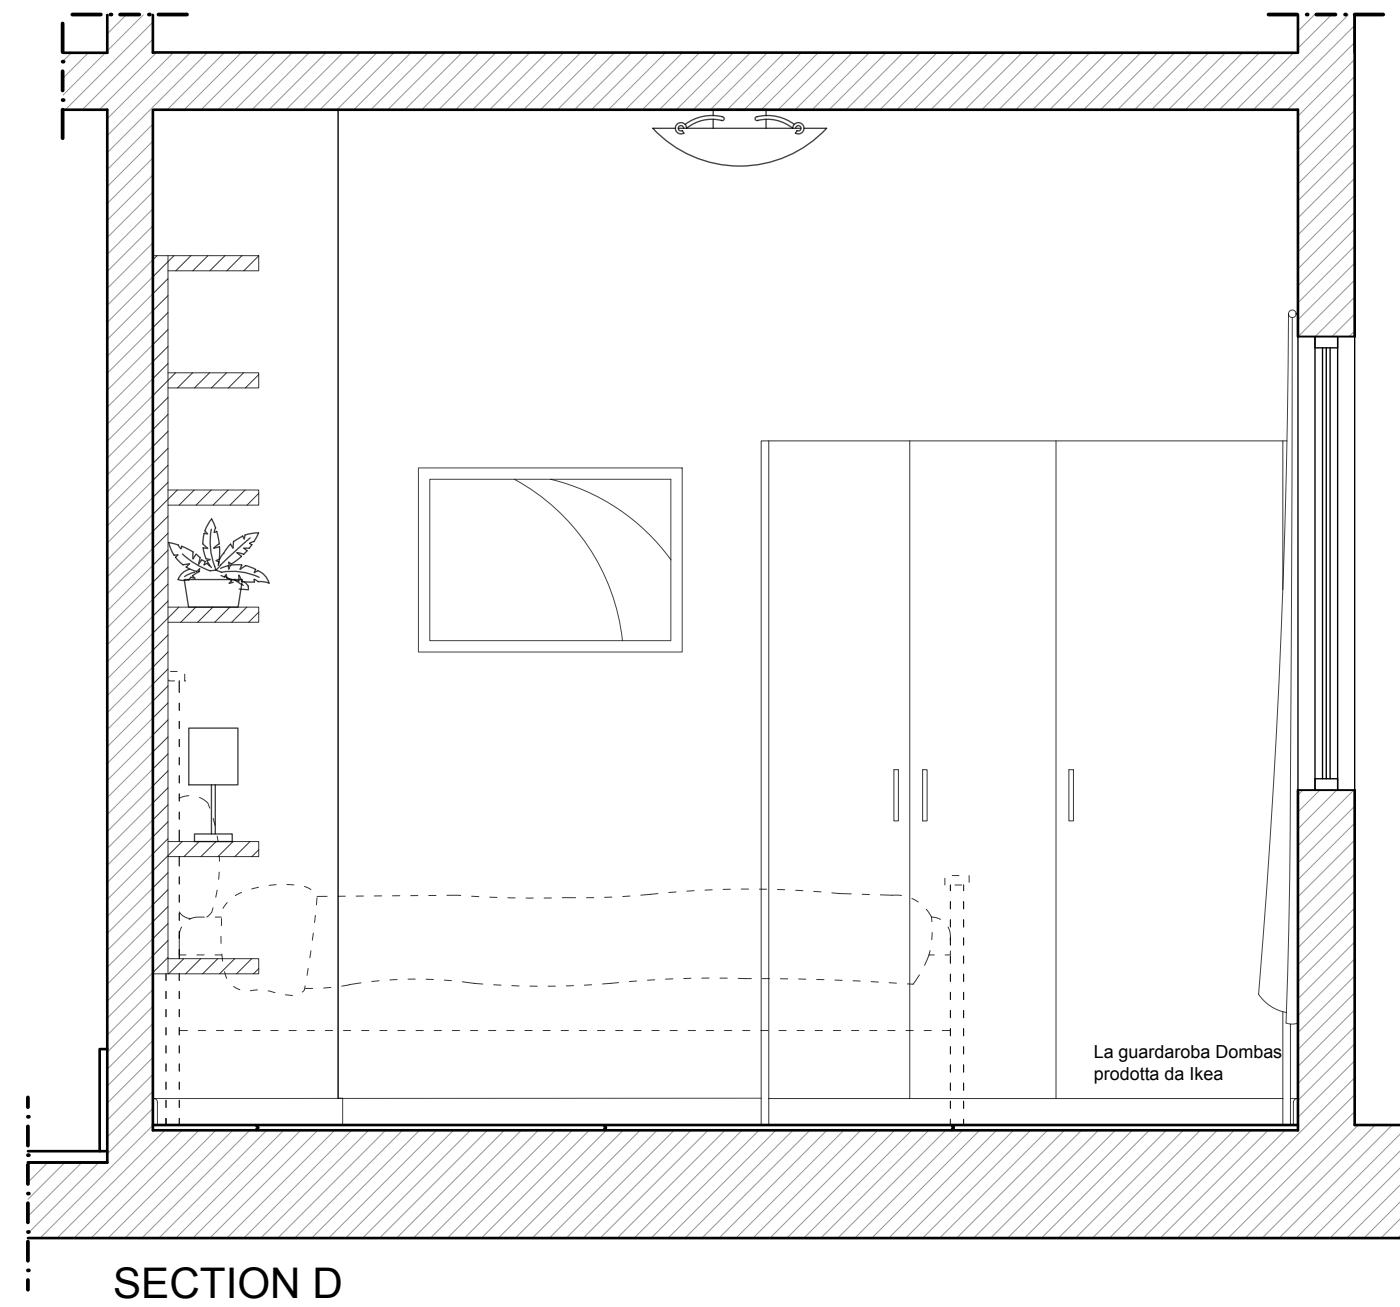
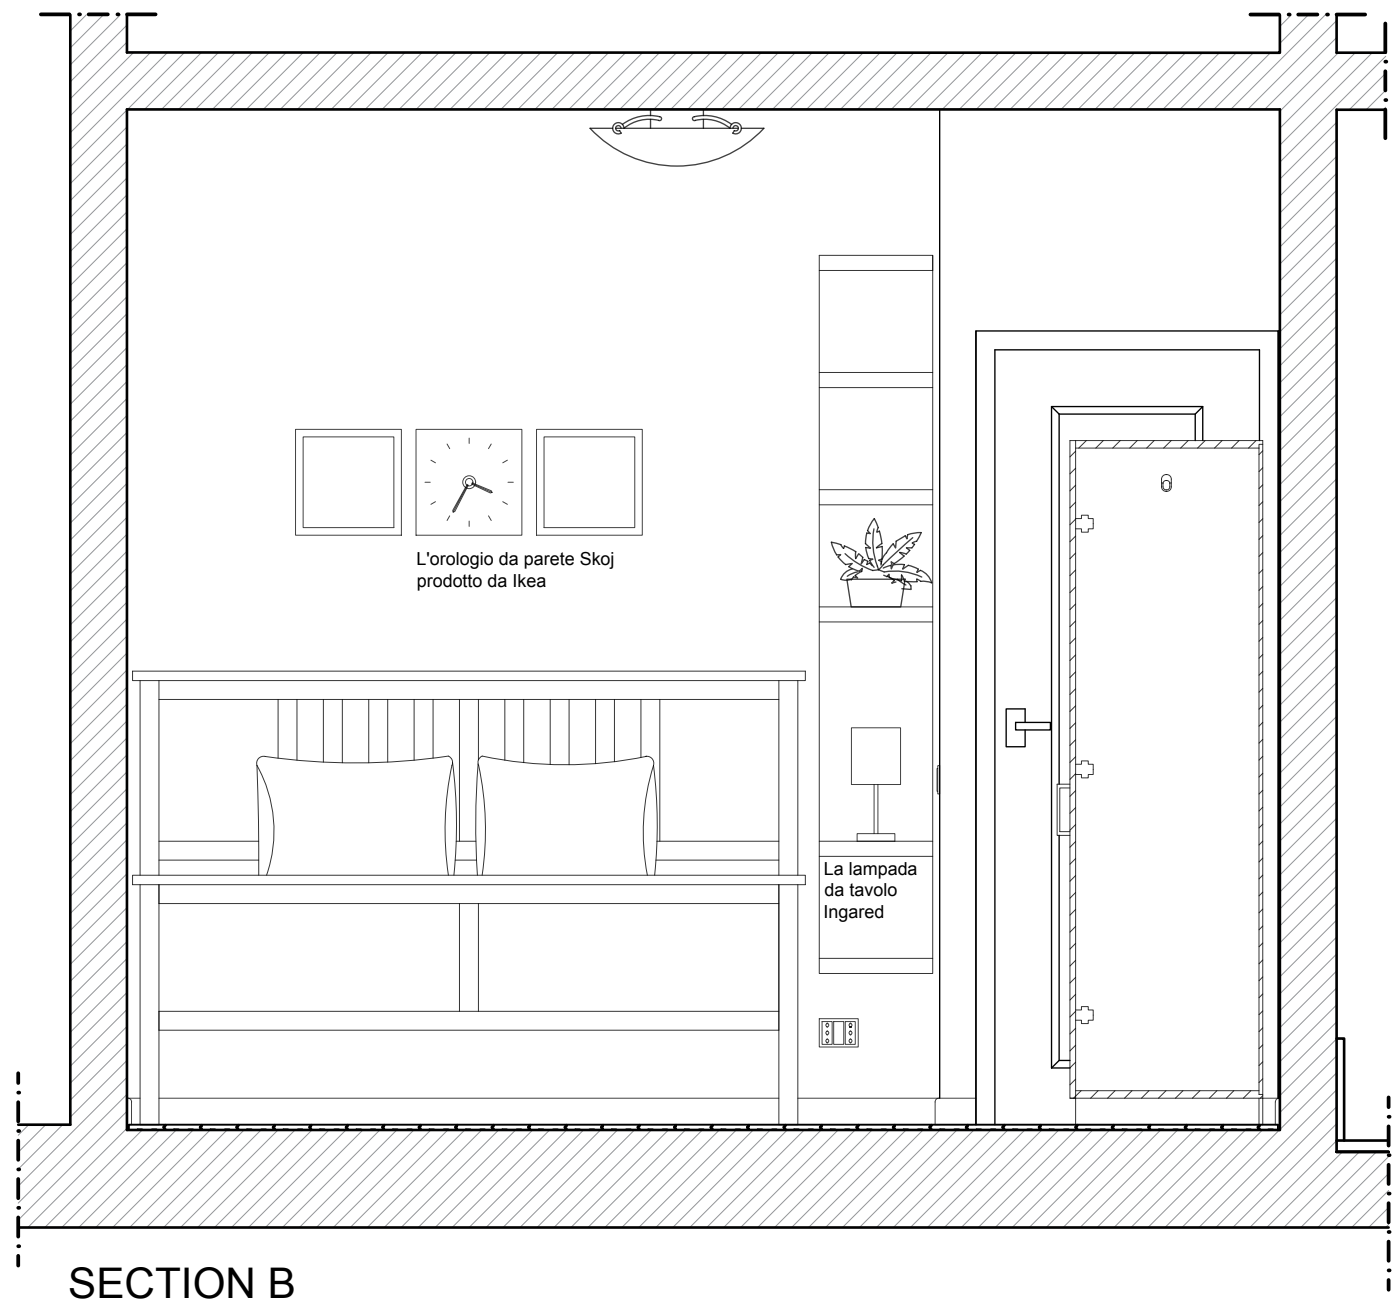


DIRECTORY: C:\USERS\MAO\DESKTOP\MO-S_1_CAMERA.DWG | PLOTTED ON: 2017/07/15 11:10:18 | BY USER: XIAO

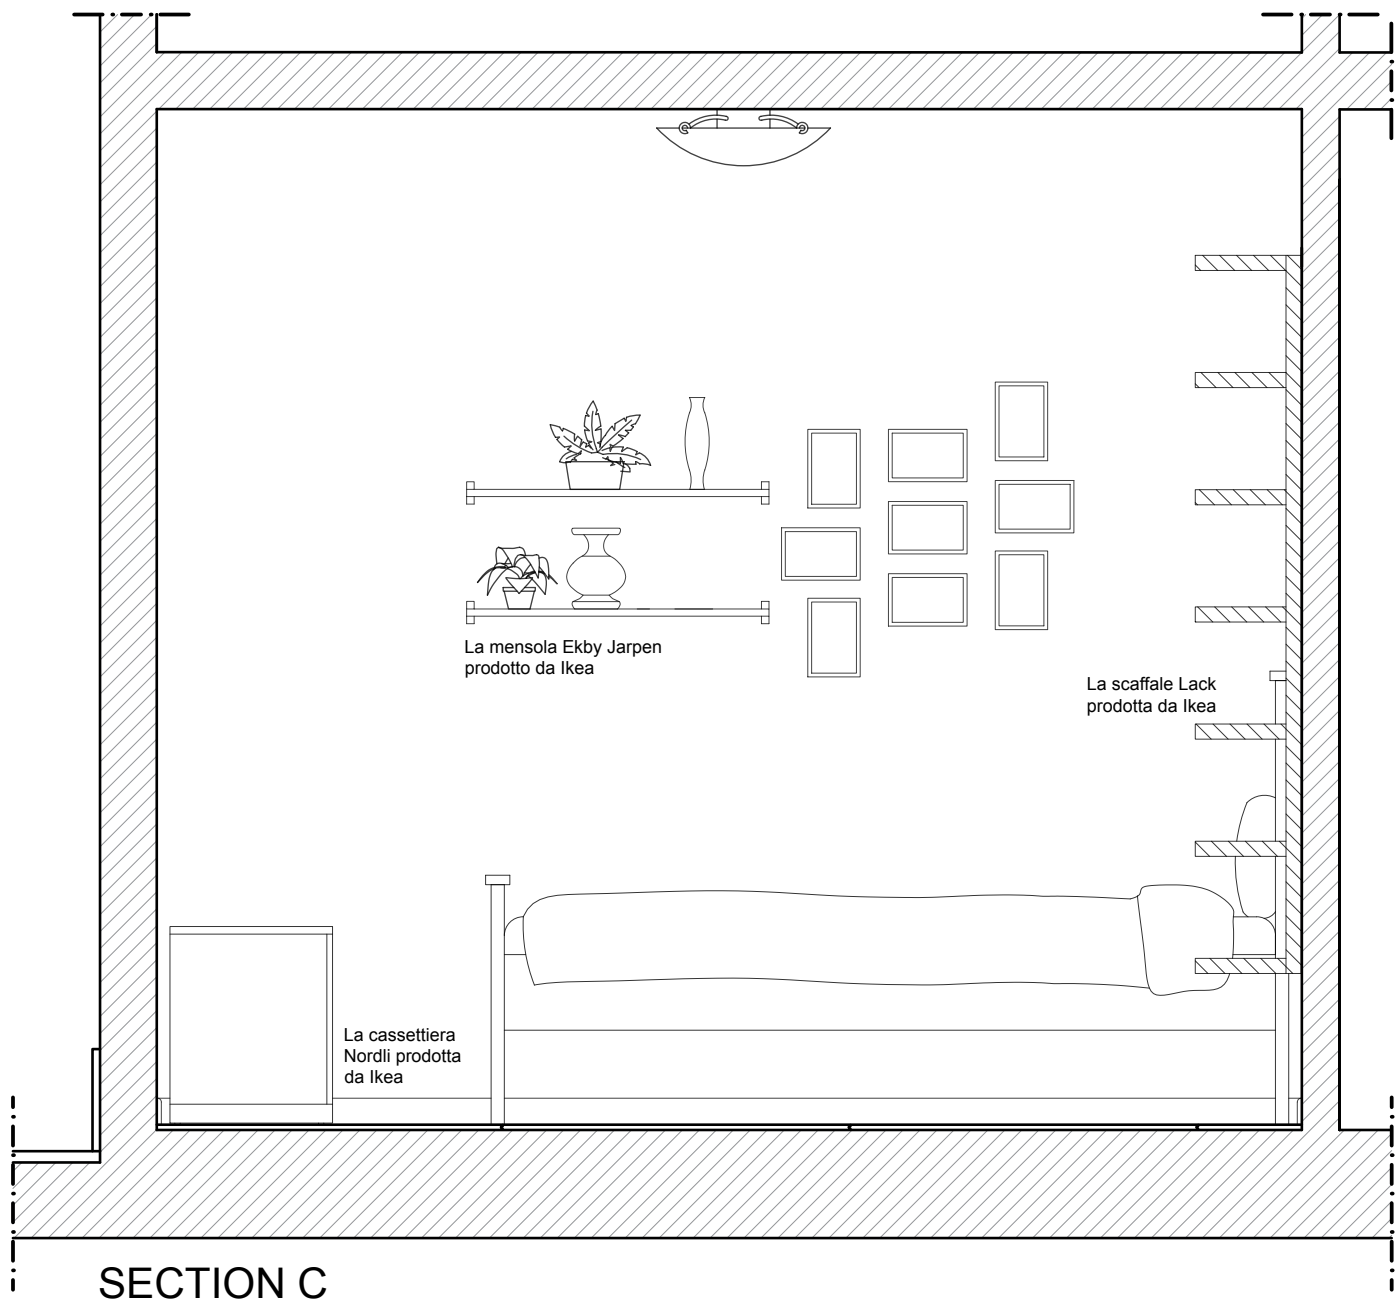

LISTA DI ARREDI E MATERIALI:

Il Parquet in Bamboo 915x96x14mm prodotto da Armony Floor
I Battiscopa in Bamboo 1860x70x12mm prodotto da Armony Floor
Lampada Plafoniera Erbiium 15x46cm prodotto da IKEA
Lampada da tavolo Ingared 13x30cm prodotto da IKEA
L'orologio da parete Skoj 28x28x4cm prodotto da IKEA
Mensola Ekby Jarpen 79x19cm prodotto da IKEA
Guardaroba Dombas 140x181cm prodotto da IKEA
Letto Hemnes 211x174cm prodotto da IKEA
Scaffale Lack 190x30x28 prodotto da IKEA
Cassettiera Nordli 120x52 prodotto da IKEA

POLITECNICO DI MILANO
SCUOLA DEL DESIGN
C.L. DESIGN DEGLI INTERNI
PROGETTO:

MONTERREY SIMPLEX CAMERA

CORSO: STRUMENTI E METODI DEL PROGETTO

DOCENTE: MARCO FERRARA

STUDENTI: BAI XIAOMAN

OGGETTO: PIANTA E SEZIONI

NOTE:

NOME FILE: MO-S_1_CAMERA.dwg

VERS: DATA

A 2017.05.23
TAVOLA NO.: 16 DI 17

A401

DATA: 2017/05/21 SCALA: 1:20
REV: A FORMATO: A1